

T.C
UŞAK BELEDİYESİ
İmar ve Şehircilik Müdürlüğü

Sayı: M.64.2.UŞA.0.13.00.00/2009
Konu: İlan

23.05.2013

BELEDİYE BAŞKANLIĞINDAN İLAN


Belediye Meclisi'nin 04.04.2013 tarihli 1. birleşiminde müzakere edilerek, 3194 sayılı İmar Kanunu'nun 8/b maddesi gereğince onaylanan; Uşak, Merkez, Fevzi Çakmak Mahallesi, 29M pafta, 272 ada, 18 numaralı parselde Resmi Kurum Alanı düzenlenmesi yönünde hazırlanan 1/5000 ölçekli nazım imar planı değişikliği, Plan Yapımına Ait Esaslara Dair Yönetmeliğin 20. maddesi uyarınca Belediye ilan tahtasında asılmak, Belediye internet sitesinde yayınlanmak ve Belediye hoparlöründen okunmak suretiyle **24.05.2013** tarihinden itibaren 1(bir) ay süreyle askıya çıkarılmıştır.

İlgililerine ilan olunur.

Tuncay YILMAZ
Belediye Başkanı A.
Belediye Başkan Yardımcısı

Eki: 1 (bir) adet pafta

İslice Mah. İsmetpaşa Cad. No:1
Telefon: (0276 221 40 00) Faks : (0276) 215 48 81
E-posta:info@usak_bld.gov.tr
Elektronik Ağ:www.usak.bld.gov.tr

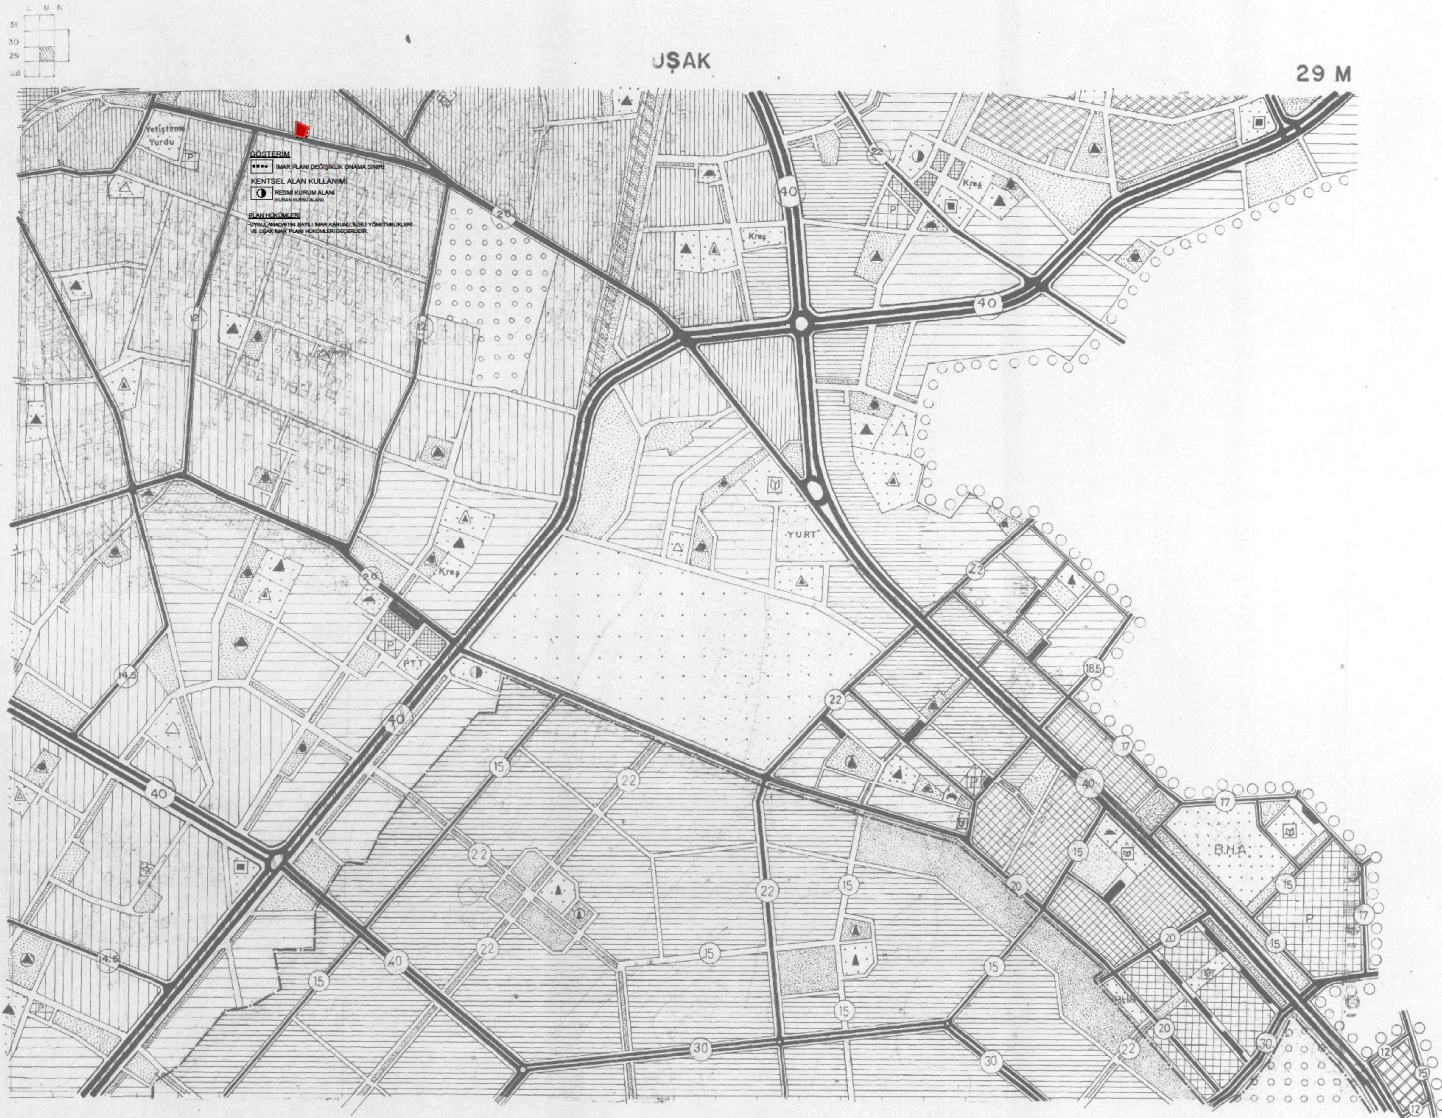

Belediye Meclisinin 04.04.2013 tarih ve 281 sayılı kararı ile onaylanan 1/5000 ölçekli Nazım İmar Planı değişikliği

T.C
UŞAK BELEDİYESİ
İmar ve Şehircilik Müdürlüğü

Sayı: M.64.2.UŞA.0.13.00.00/2010
Konu: İlan

23 .05.2013

BELEDİYE BAŞKANLIĞINDAN İLAN


Belediye Meclisi'nin 04.04.2013 tarihli 1. birleşiminde müzakere edilerek, 3194 sayılı İmar Kanunu'nun 8/b maddesi gereğince onaylanan; Uşak, Merkez, Fevzi Çakmak Mahallesi, 29M-Ia pafta, 272 ada, 18 numaralı parselde Resmi Kurum Alanı düzenlenmesi yönünde hazırlanan 1/1000 ölçekli uygulama imar planı değişikliği, Plan Yapımına Ait Esaslara Dair Yönetmeliğin 20. maddesi uyarınca Belediye ilan tahtasında asılmak, Belediye internet sitesinde yayınlanmak ve Belediye hoparlöründen okunmak suretiyle **24.05.2013** tarihinden itibaren 1(bir) ay süreyle askıya çıkarılmıştır.

İlgililerine ilan olunur.

Tuncay YILMAZ
Belediye Başkanı A.
Belediye Başkan Yardımcısı

Eki: 1 (bir) adet pafta

İslice Mah. İsmetpaşa Cad. No:1
Telefon: (0276 221 40 00) Faks : (0276) 215 48 81
E-posta:info@usak_bld.gov.tr
Elektronik Ağ:www.usak.bld.gov.tr

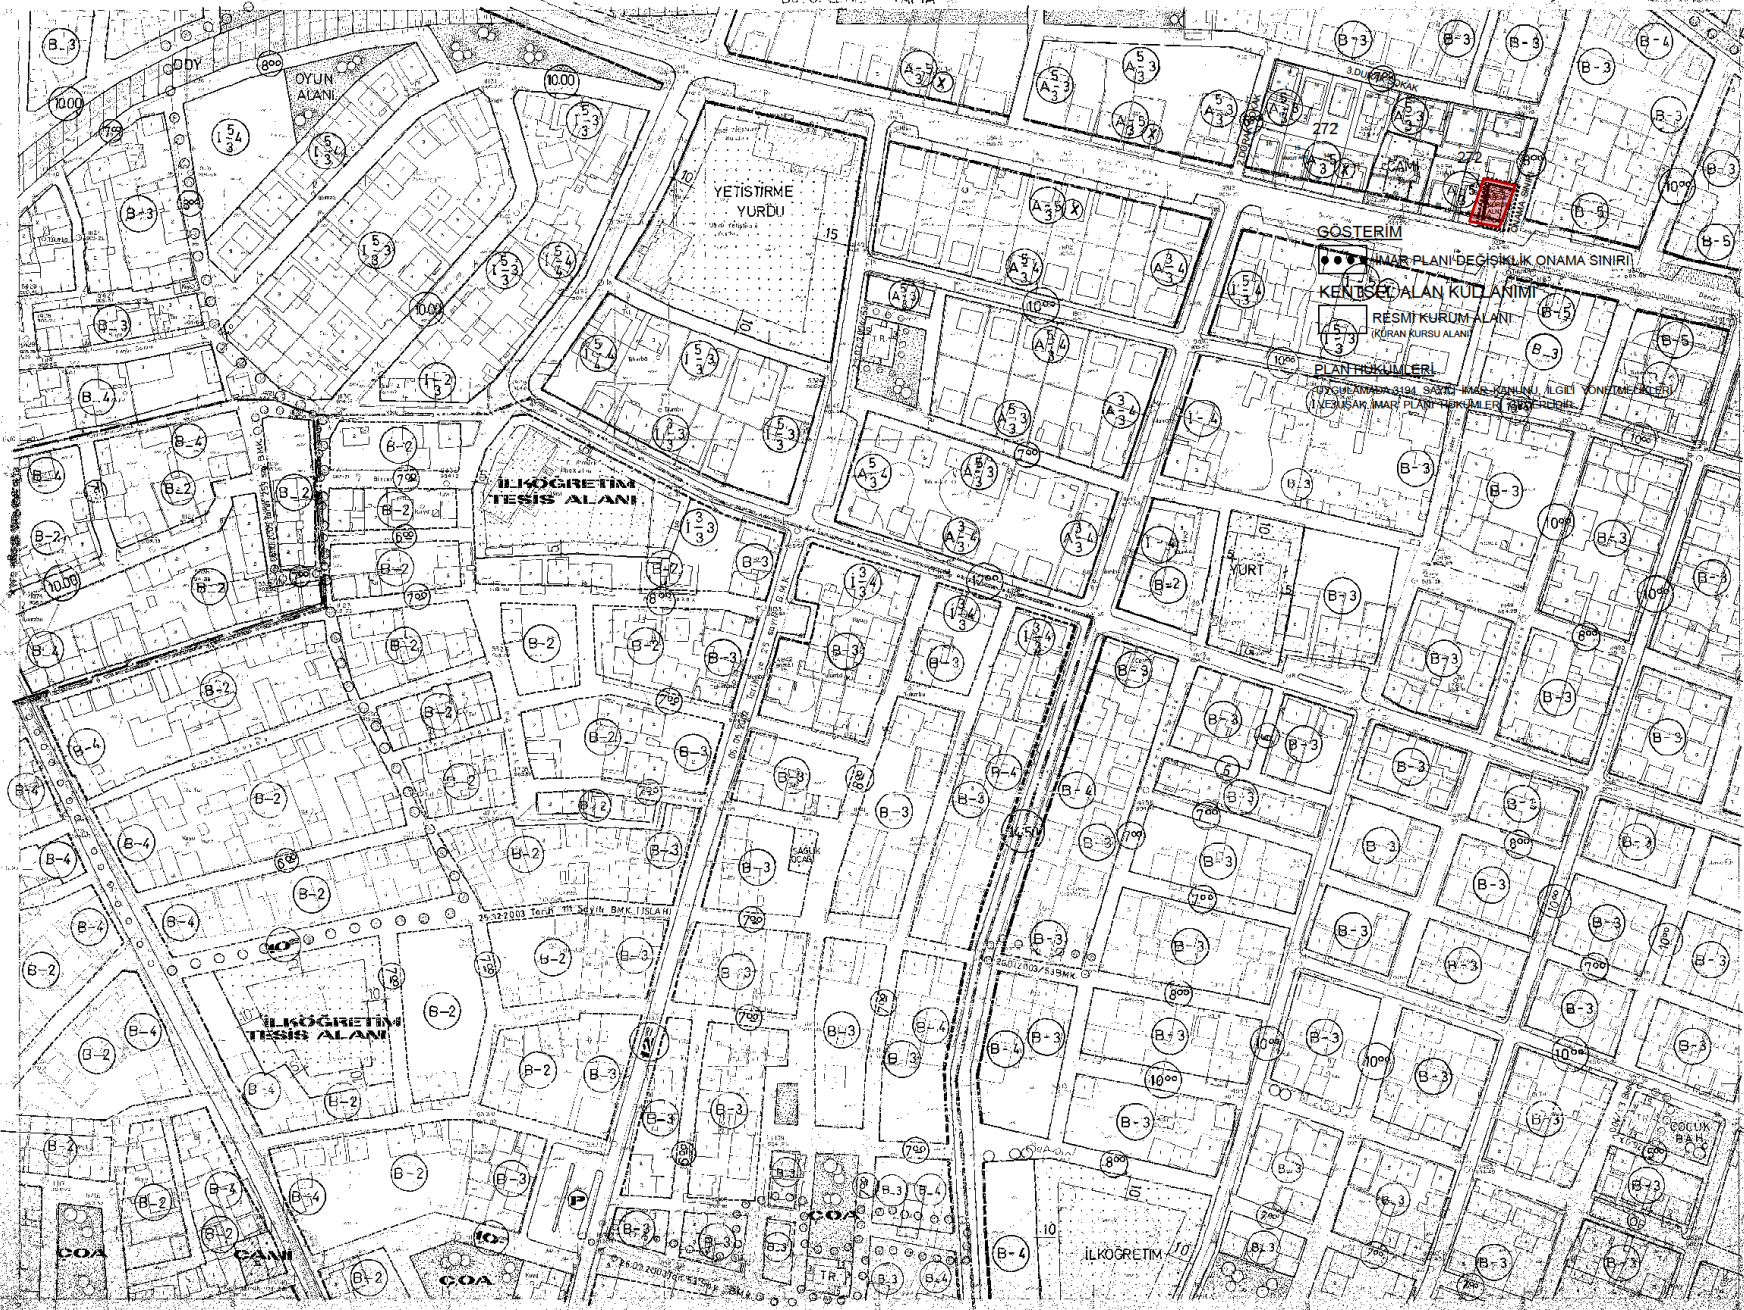

Belediye Meclisinin 04.04.2013 tarih ve 282 sayılı kararı ile onaylanan 1/1000 ölçekli Uygulama İmar Planı değişikliği