

G.N 115084

T.C  
UŞAK BELEDİYESİ  
İmar ve Şehircilik Müdürlüğü

Sayı: M.64.2.UŞA.0.13.00.00/1846  
Konu: İlan

10.05.2013

**BELEDİYE BAŞKANLIĞINDAN İLAN**


Belediye Meclisi'nin 04.04.2013 tarihli 4. birleşiminde müzakere edilerek, 3194 sayılı İmar Kanunu'nun 8/b maddesi gereğince onaylanan; Çevre Koruma ve Kontrol Müdürlüğü'nün "İlimiz, İmar planlarında sanayi alanı olarak ayrılan Sarayaltı Mahallesi Nuri Şeker Caddesi Mevkiindeki imar planlarının yeniden gözden geçirilmesi yönündeki taleplerine istinaden; Belediye Meclisinin 03.09.2012 tarih ve 466 sayılı kararı ile " Sarayaltı Mahallesi Nuri Şeker Caddesi mevkiindeki; kuzeyde Akse Yolu, batıda Kipa AVM karşısındaki 40.00 metrelik yol, doğuda hastane alanı karşısı 40.00 metrelik yol arasında kalan sanayi alanlarının, halen çalışmaları devam eden 1/5000 ölçekli nazım imar planı ve 1/1000 ölçekli uygulama imar planı ilave ve revizyonu yapılması hizmet işi kapsamında tali iş merkezleri olarak yeniden düzenlenmesi" kabul edilmiştir. İlgili alan için hazırlanan 1/5000 ölçekli revizyon nazım imar planı taslağı, Plan Yapımına Ait Esaslara Dair Yönetmeliğin 20. maddesi uyarınca Belediye ilan tahtasında asılmak, Belediye internet sitesinde yayınlanmak ve Belediye hoparlöründen okunmak suretiyle 14.05.2013 tarihinden itibaren 1(bir) ay süreyle askıya çıkarılmıştır.

İlgililerine ilan olunur.

Tuncay YILMAZ  
Belediye Başkanı A.  
Belediye Başkan Yardımcısı

Eki: 1 (bir) adet pafta

İslice Mah. İsmetpaşa Cad. No:1  
Telefon: (0276 221 40 00) Faks : (0276) 215 48 81  
E-posta:info@usak\_bld.gov.tr  
Elektronik Ağ:www.usak.bld.gov.tr

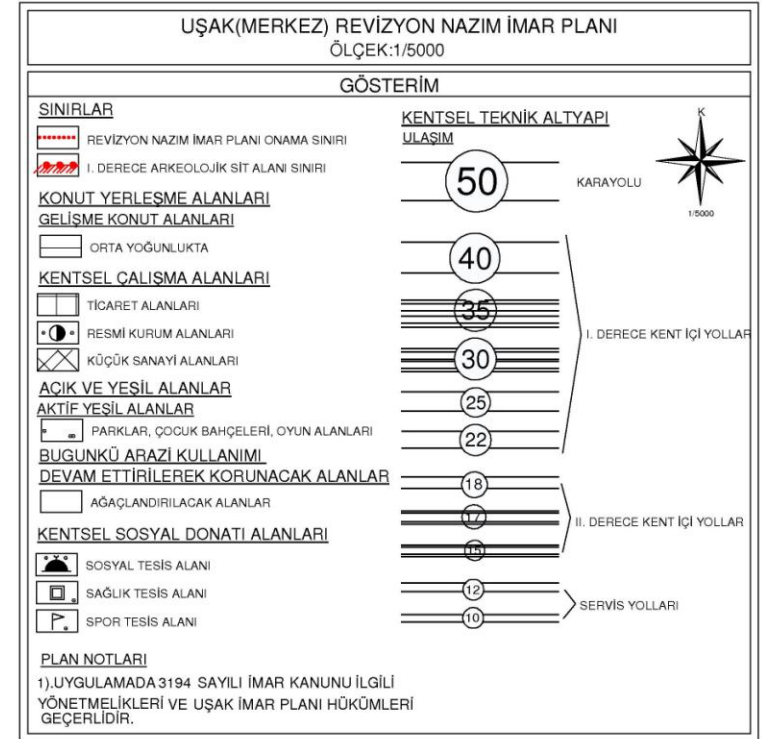

Belediye Meclisinin 04.04.2013 tarih ve 286 sayılı kararı ile onaylanan 1/5000 ölçekli Nazım İmar Planı değişikliği



T.C  
UŞAK BELEDİYESİ  
İmar ve Şehircilik Müdürlüğü

Sayı: M.64.2.UŞA.0.13.00.00/ 1865  
Konu: İlan

10 .05.2013

**BELEDİYE BAŞKANLIĞINDAN İLAN**

Belediye Meclisi'nin 04.04.2013 tarihli 4. birleşiminde müzakere edilerek, 3194 sayılı İmar Kanunu'nun 8/b maddesi gereğince onaylanan; Çevre Koruma ve Kontrol Müdürlüğü'nün "İlimiz, İmar planlarında sanayi alanı olarak ayrılan Sarayaltı Mahallesi Nuri Şeker Caddesi Mevkiindeki imar planlarının yeniden gözden geçirilmesi yönündeki taleplerine istinaden; Belediye Meclisinin 03.09.2012 tarih ve 466 sayılı kararı ile " Sarayaltı Mahallesi Nuri Şeker Caddesi mevkiindeki; kuzeyde Akse Yolu, batıda Kipa AVM karşısındaki 40.00 metrelik yol, doğuda hastane alanı karşısı 40.00 metrelik yol arasında kalan sanayi alanlarının, halen çalışmaları devam eden 1/5000 ölçekli nazım imar planı ve 1/1000 ölçekli uygulama imar planı ilave ve revizyonu yapılması hizmet işi kapsamında tali iş merkezleri olarak yeniden düzenlenmesi" kabul edilmiştir. İlgili alan için hazırlanan 1/1000 ölçekli revizyon uygulama imar planı taslağı, Plan Yapımına Ait Esaslara Dair Yönetmeliğin 20. maddesi uyarınca Belediye ilan tahtasında asılmak, Belediye internet sitesinde yayınlanmak ve Belediye hoparlöründen okunmak suretiyle 14 .05.2013 tarihinden itibaren 1(bir) ay süreyle askıya çıkarılmıştır.

İlgililerine ilan olunur.


Tuncay YILMAZ  
Belediye Başkanı A.  
Belediye Başkan Yardımcısı

Eki: 6 (altı) adet pafta

---

İslice Mah. İsmetpaşa Cad. No:1  
Telefon: (0276 221 40 00) Faks : (0276) 215 48 81  
E-posta:info@usak\_bld.gov.tr  
Elektronik Ağ:www.usak.bld.gov.tr



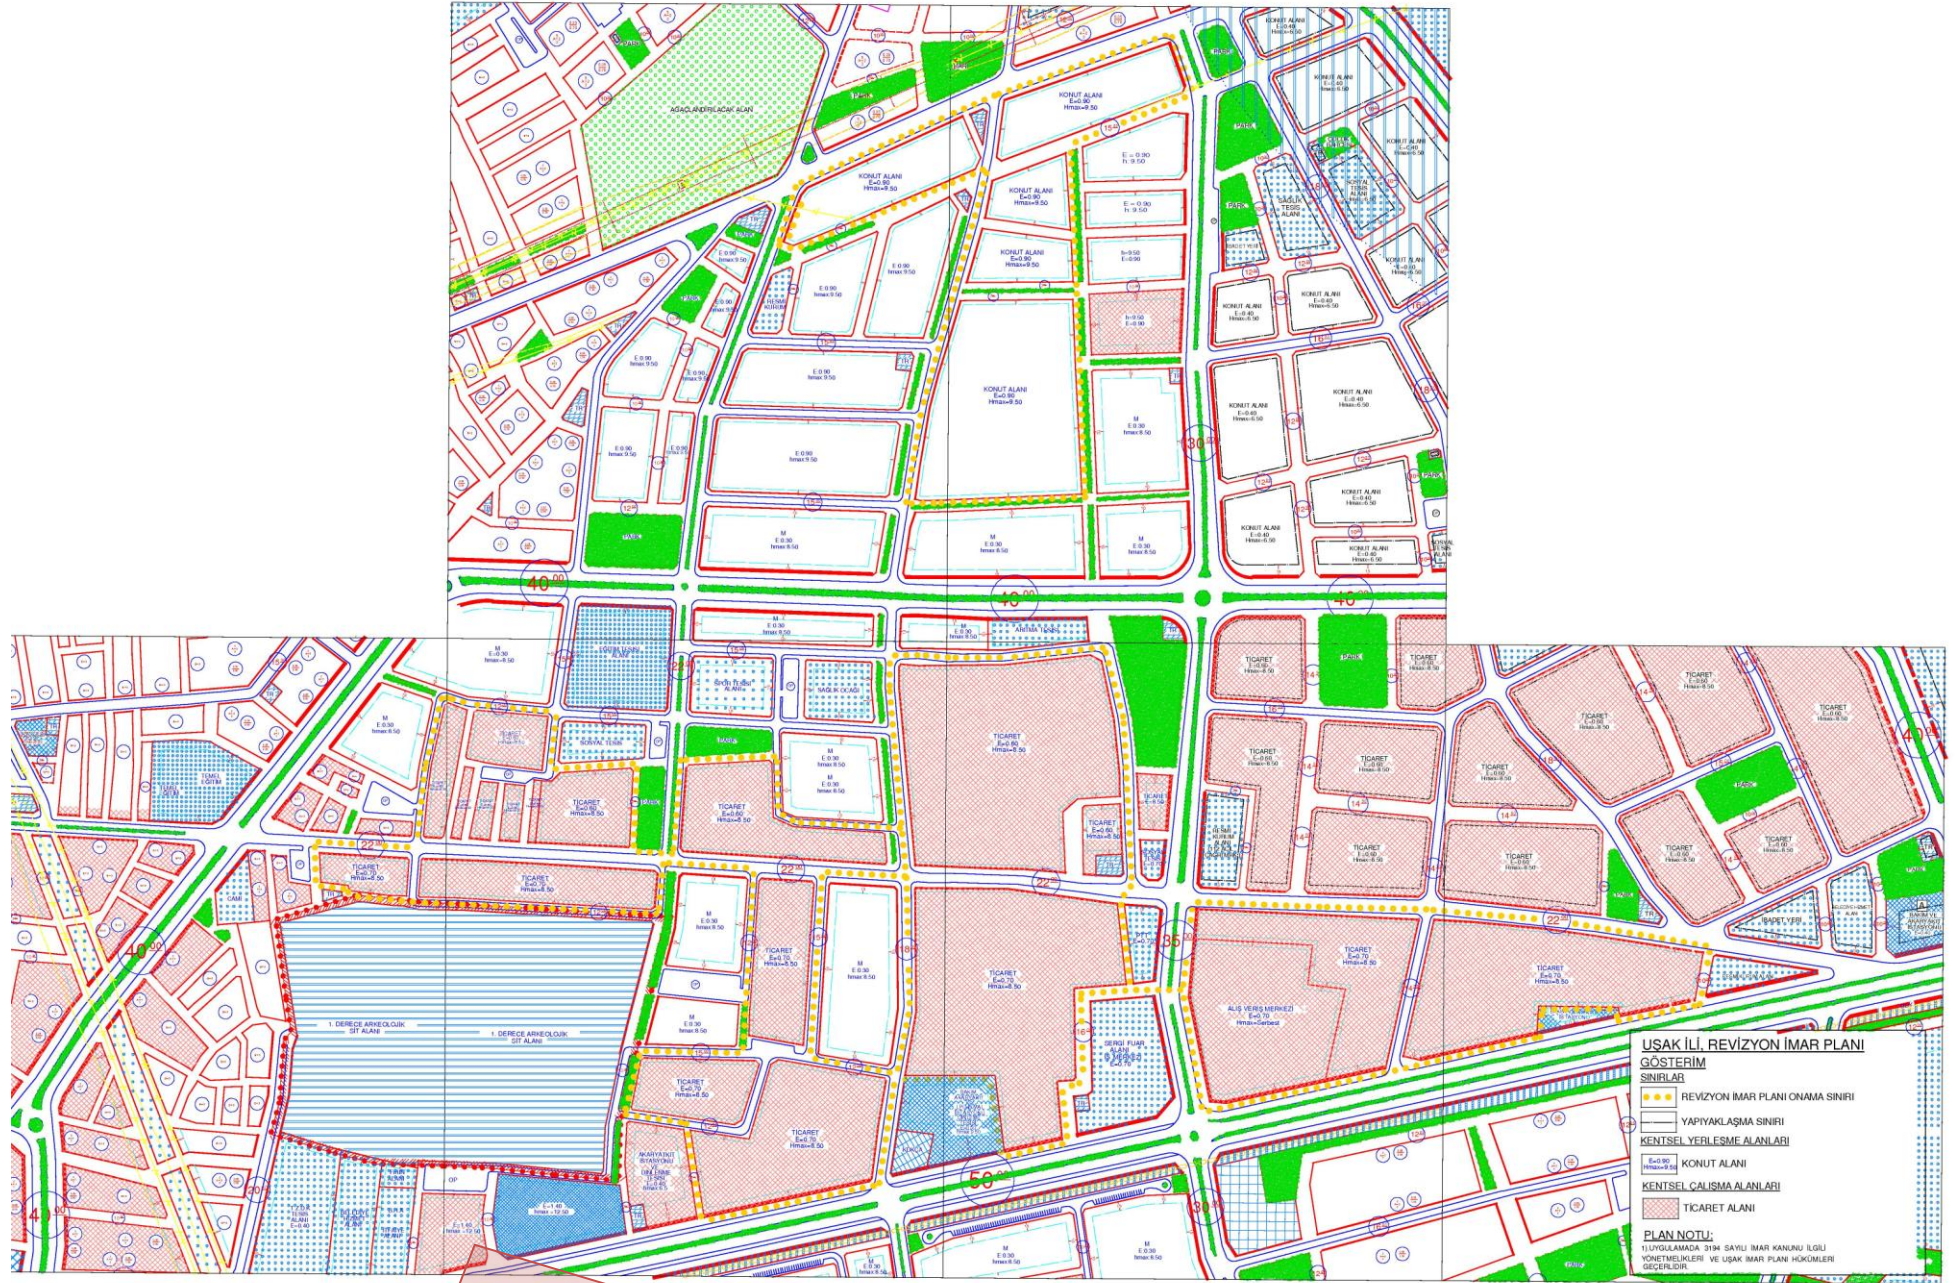

Belediye Meclisinin 04.04.2013 tarih ve 285 sayılı kararı ile onaylanan 1/1000 ölçekli Uygulama İmar Planı değişikliği