

T.C
UŞAK BELEDİYESİ
İmar ve Şehircilik Müdürlüğü

Sayı: 96831588/ 2458
Konu: İlan

03.07.2013

BELEDİYE BAŞKANLIĞINDAN İLAN


Belediye Meclisi'nin 03.06.2013 tarihli 1. birleşiminde müzakere edilerek, 3194 sayılı İmar Kanunu'nun 8/b maddesi gereğince onaylanan; İl Milli Eğitim Müdürlüğü'nün 03.04.2013 tarihli müracaatına istinaden; İlimiz, Merkez, Cumhuriyet Mahallesi, 29L-IIb pafta, 4727 ada 3 numaralı parsel ve 4728 ada 1 numaralı parsellerin eğitim tesis alanına dönüştürülmesi yönünde Şehir Plancısı tarafından hazırlanan 1/5000 ölçekli nazım imar planı değişiklik taslağı, Plan Yapımına Ait Esaslara Dair Yönetmeliğin 20. maddesi uyarınca Belediye ilan tahtasında asılmak, Belediye internet sitesinde yayınlanmak ve Belediye hoparlöründen okunmak suretiyle **03.07.2013** tarihinden itibaren 1(bir) ay süreyle askıya çıkarılmıştır.

İlgililerine ilan olunur.

Tuncay YILMAZ
Belediye Başkanı A.
Belediye Başkan Yardımcısı

Eki: 1 (bir) adet pafta

İsliçe Mah. İsmetpaşa Cad. No:1
Telefon: (0276 221 40 00) Faks : (0276) 215 48 81
E-posta:info@usak_bld.gov.tr
Elektronik Ağ:www.usak.bld.gov.tr

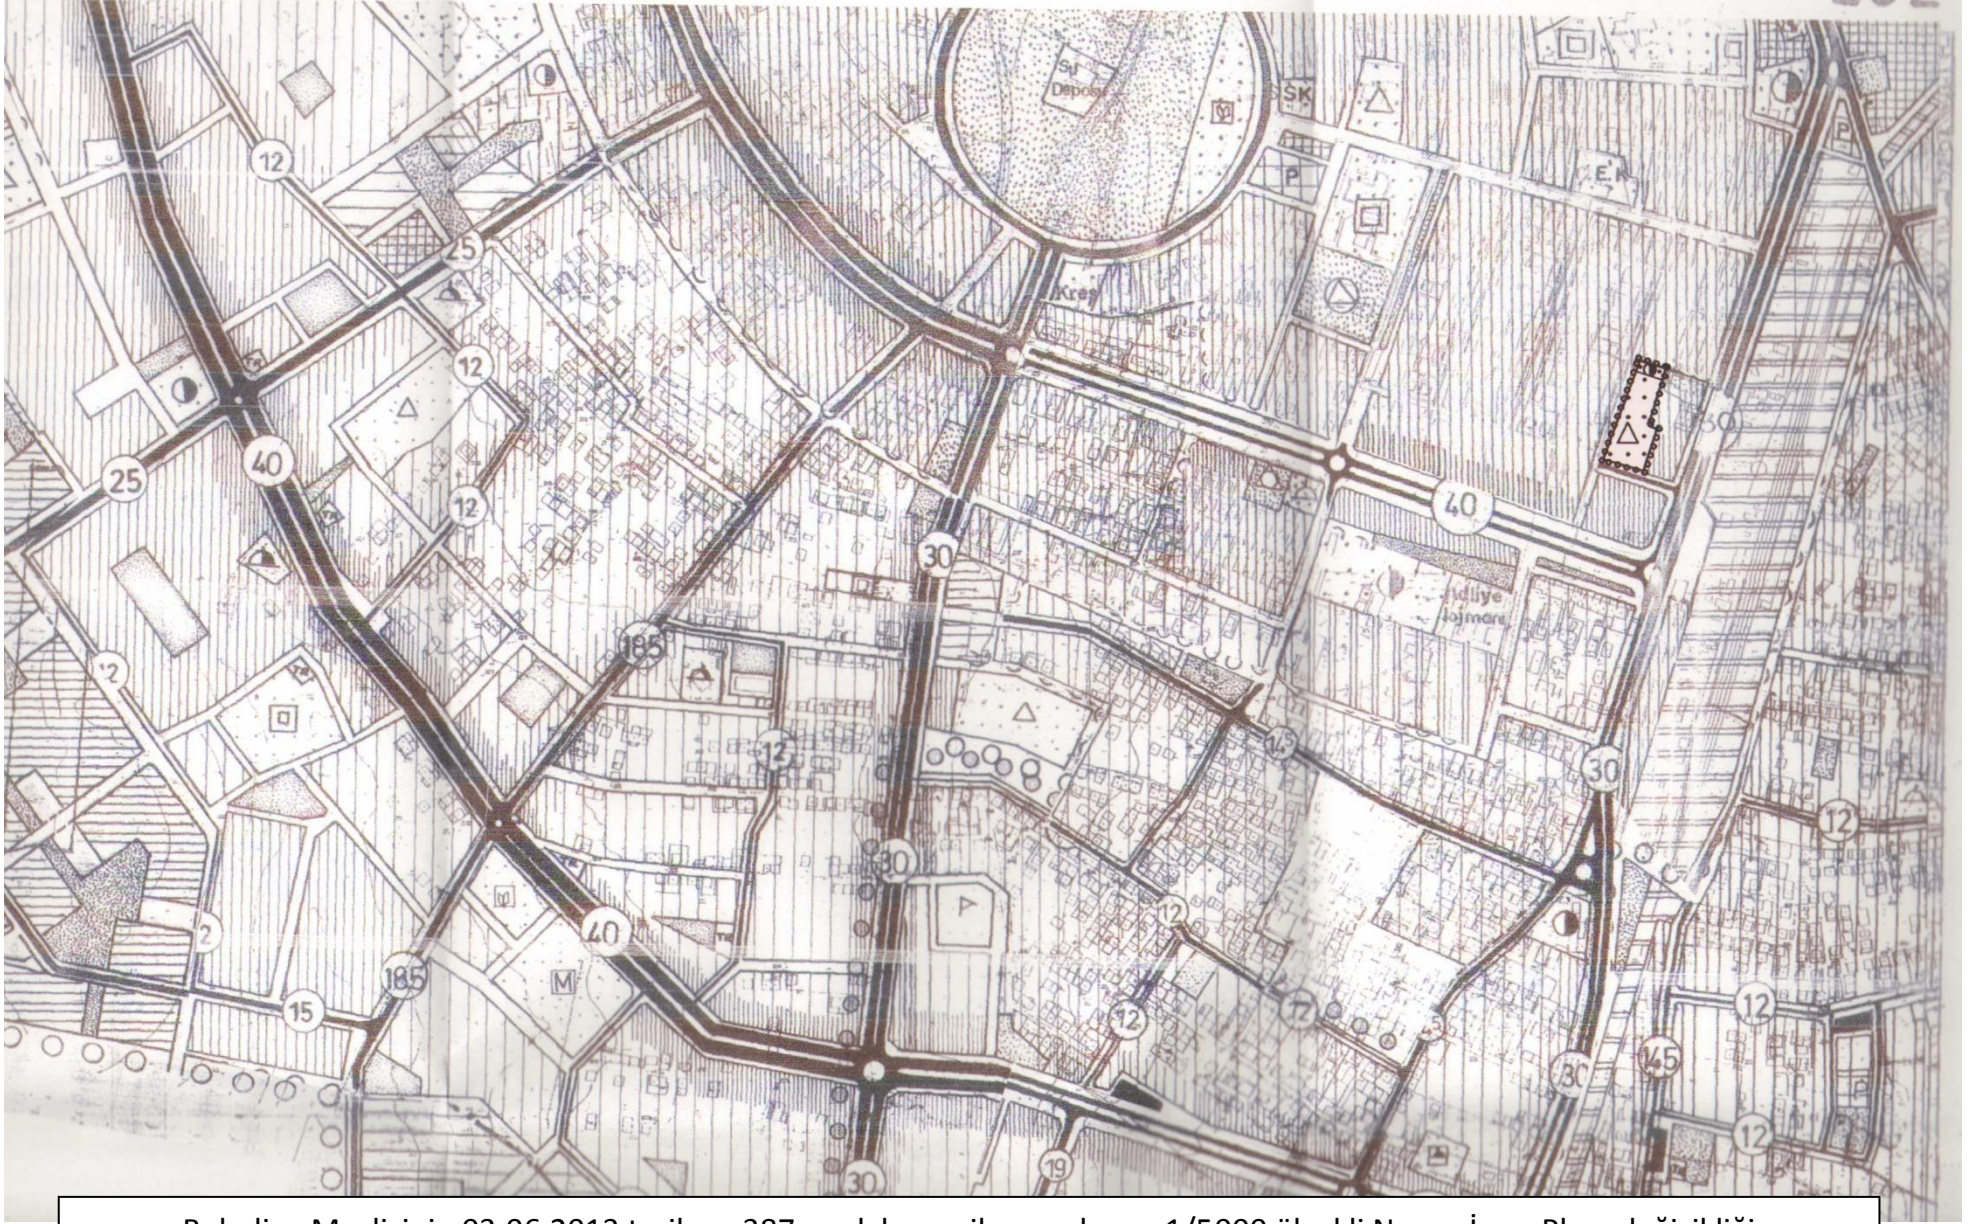

Belediye Meclisinin 03.06.2013 tarih ve 387 sayılı kararı ile onaylanan 1/5000 ölçekli Nazım İmar Planı değişikliği

T.C
UŞAK BELEDİYESİ
İmar ve Şehircilik Müdürlüğü

Sayı: 96831588/
Konu: İlan


.07.2013

BELEDİYE BAŞKANLIĞINDAN İLAN

Belediye Meclisi'nin 03.06.2013 tarihli 1. birleşiminde müzakere edilerek, 3194 sayılı İmar Kanunu'nun 8/b maddesi gereğince onaylanan; İl Milli Eğitim Müdürlüğü'nün 03.04.2013 tarihli müracaatına istinaden; İlimiz, Merkez, Cumhuriyet Mahallesi, 29L-IIb pafta, 4727 ada 3 numaralı parsel ve 4728 ada 1 numaralı parsellerin eğitim tesis alanına dönüştürülmesi yönünde Şehir Plancısı tarafından hazırlanan 1/1000 ölçekli uygulama imar planı değişiklik taslağı, Plan Yapımına Ait Esaslara Dair Yönetmeliğin 20. maddesi uyarınca Belediye ilan tahtasında asılmak, Belediye internet sitesinde yayınlanmak ve Belediye hoparlöründen okunmak suretiyle **03.07.2013** tarihinden itibaren 1(bir) ay süreyle askıya çıkarılmıştır.

İlgililerine ilan olunur.

Tuncay YILMAZ
Belediye Başkanı A.
Belediye Başkan Yardımcısı

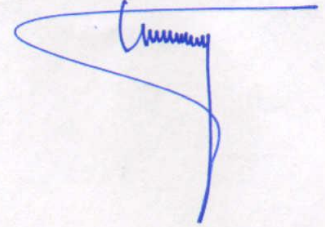

Eki: 1 (bir) adet pafta

İslice Mah. İsmetpaşa Cad. No:1
Telefon: (0276 221 40 00) Faks : (0276) 215 48 81
E-posta:info@usak_bld.gov.tr
Elektronik Ağ:www.usak.bld.gov.tr



Belediye Meclisinin 03.06.2013 tarih ve 388 sayılı kararı ile onaylanan 1/1000 ölçekli Uygulama İmar Planı değişikliği