

T.C
UŞAK BELEDİYESİ
İmar ve Şehircilik Müdürlüğü

Sayı: M.64.2.UŞA.0.13.00.00/ 917
Konu: İlan

28.02.2013


BELEDİYE BAŞKANLIĞINDAN İLAN

Belediye Meclisi'nin 04.02.2013 tarihli 2. birleşiminde müzakere edilerek, 3194 sayılı İmar Kanunu'nun 8/b maddesi gereğince onaylanan; Cemalettin TİKER'in talebine istinaden; İlimiz, Merkez, Ünalın Mahallesi, 30L-IIIa pafta, 357 ada, 37 numaralı parselde kayıtlı arsanın yapı nizamının yeniden değerlendirilmesine yönünde Şehir Plancısı Tarafından hazırlanan 1/1000 ölçekli Uygulama İmar Planı değişikliği taslağı, Plan Yapımına Ait Esaslara Dair Yönetmeliğin 20. maddesi uyarınca Belediye ilan tahtasında asılmak, Belediye internet sitesinde yayınlanmak ve Belediye hoparlöründen okunmak suretiyle **28.02.2013** tarihinden itibaren 1(bir) ay süreyle askıya çıkarılmıştır.


İlgilerine ilan olunur.

Tuncay YILMAZ
Belediye Başkanı A.
Belediye Başkan Yardımcısı

Eki: 2 (bir) adet pafta

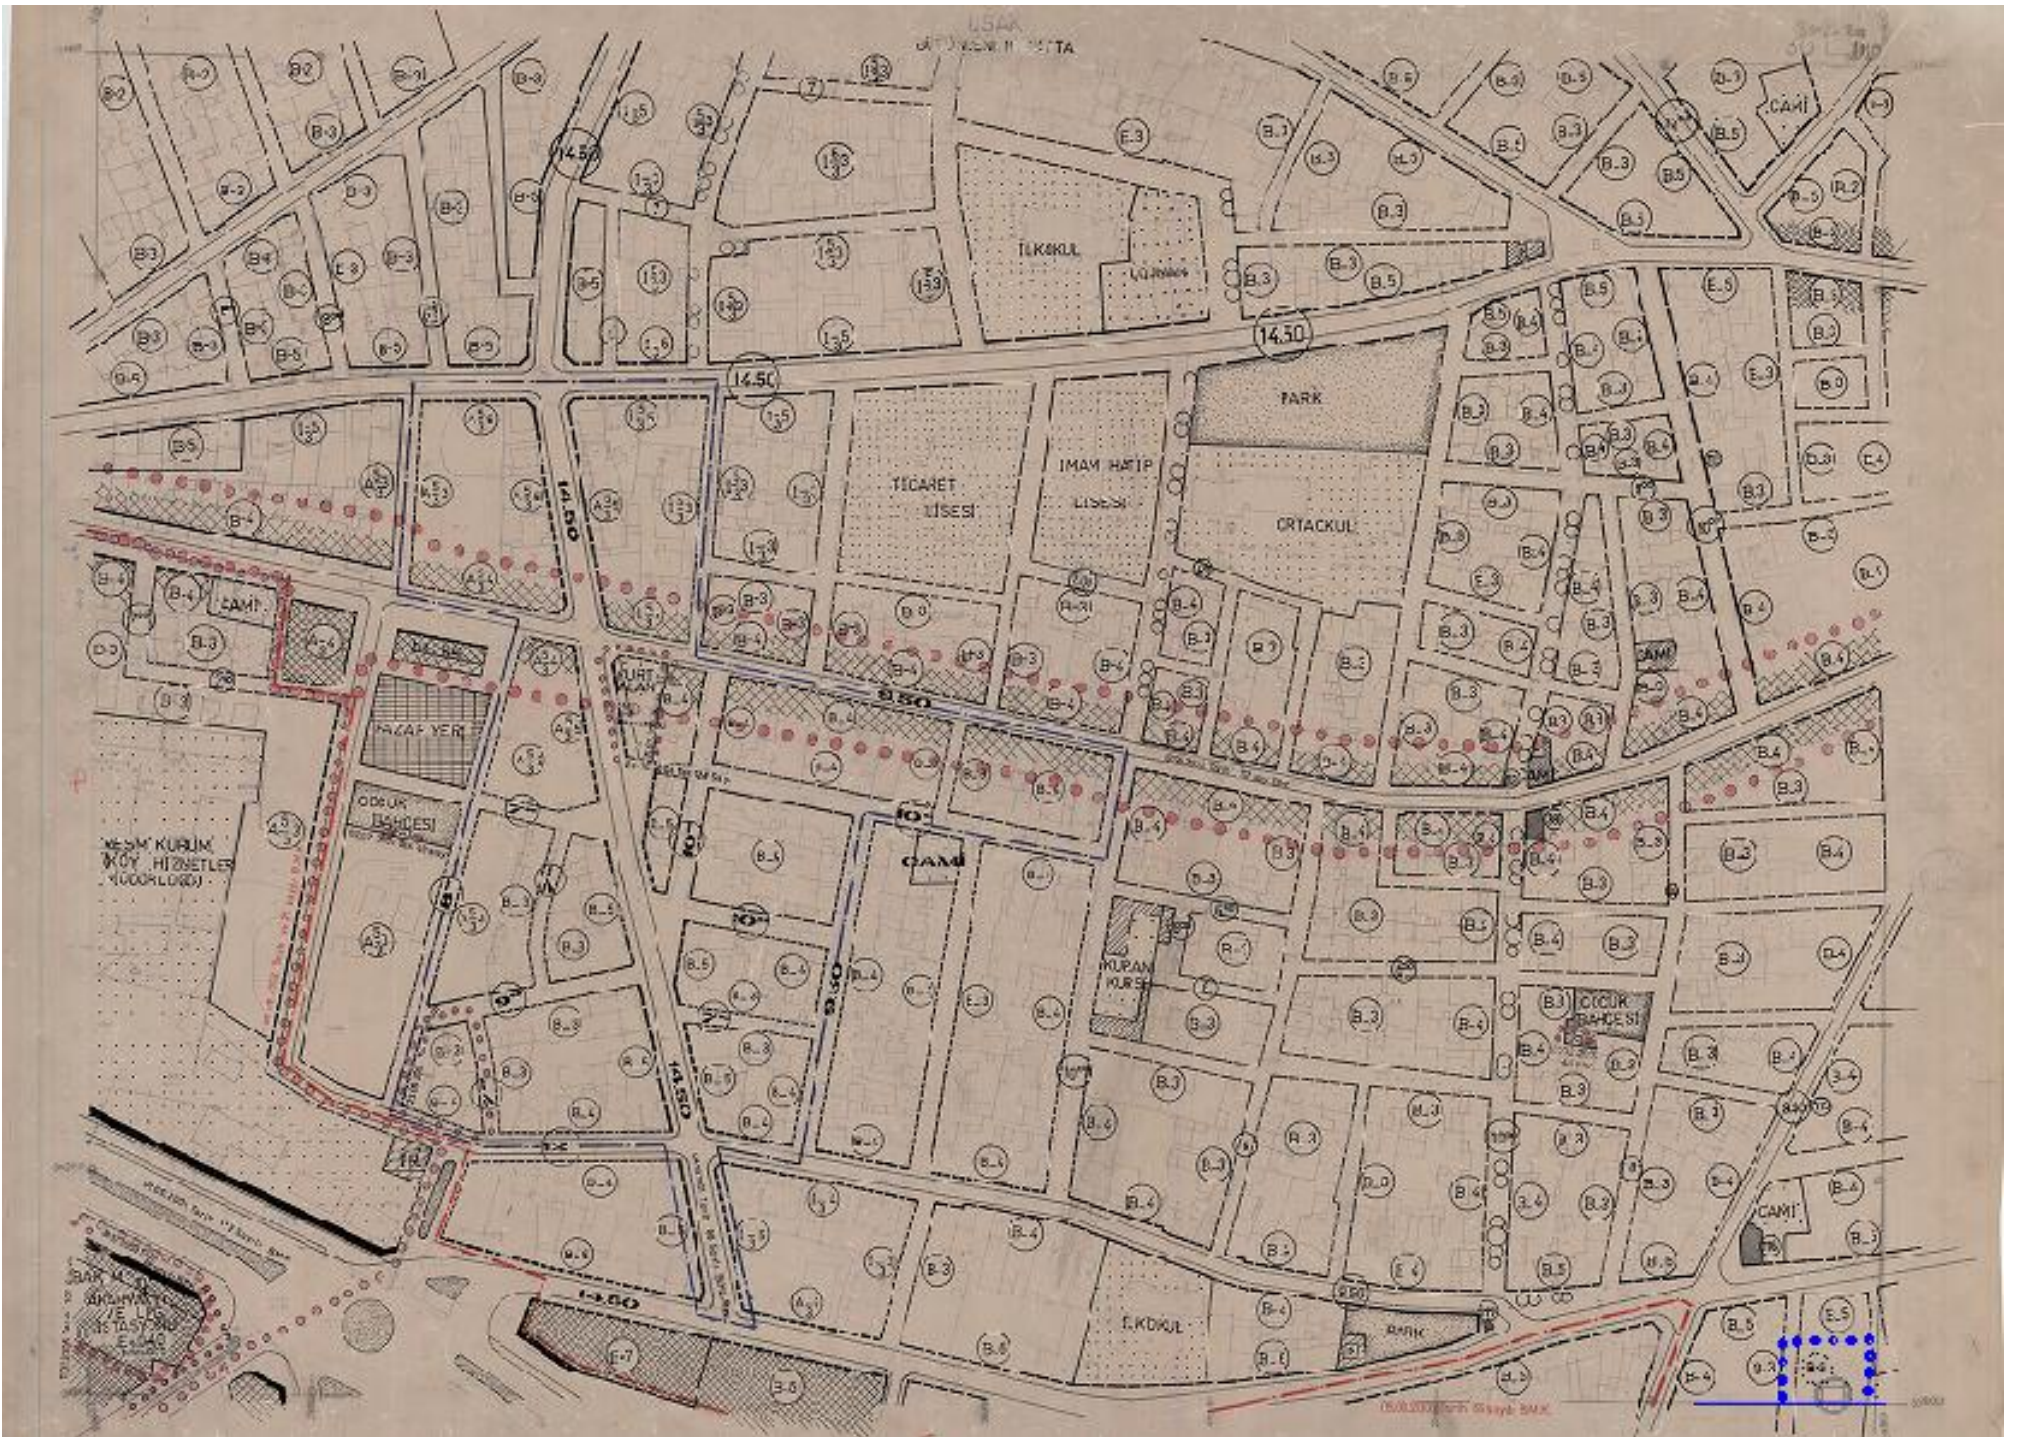

Belediye Meclisinin 04.02.2013 tarih ve 118 sayılı kararı ile onaylanan 1/1000 ölçekli Uygulama İmar Planı değişikliği

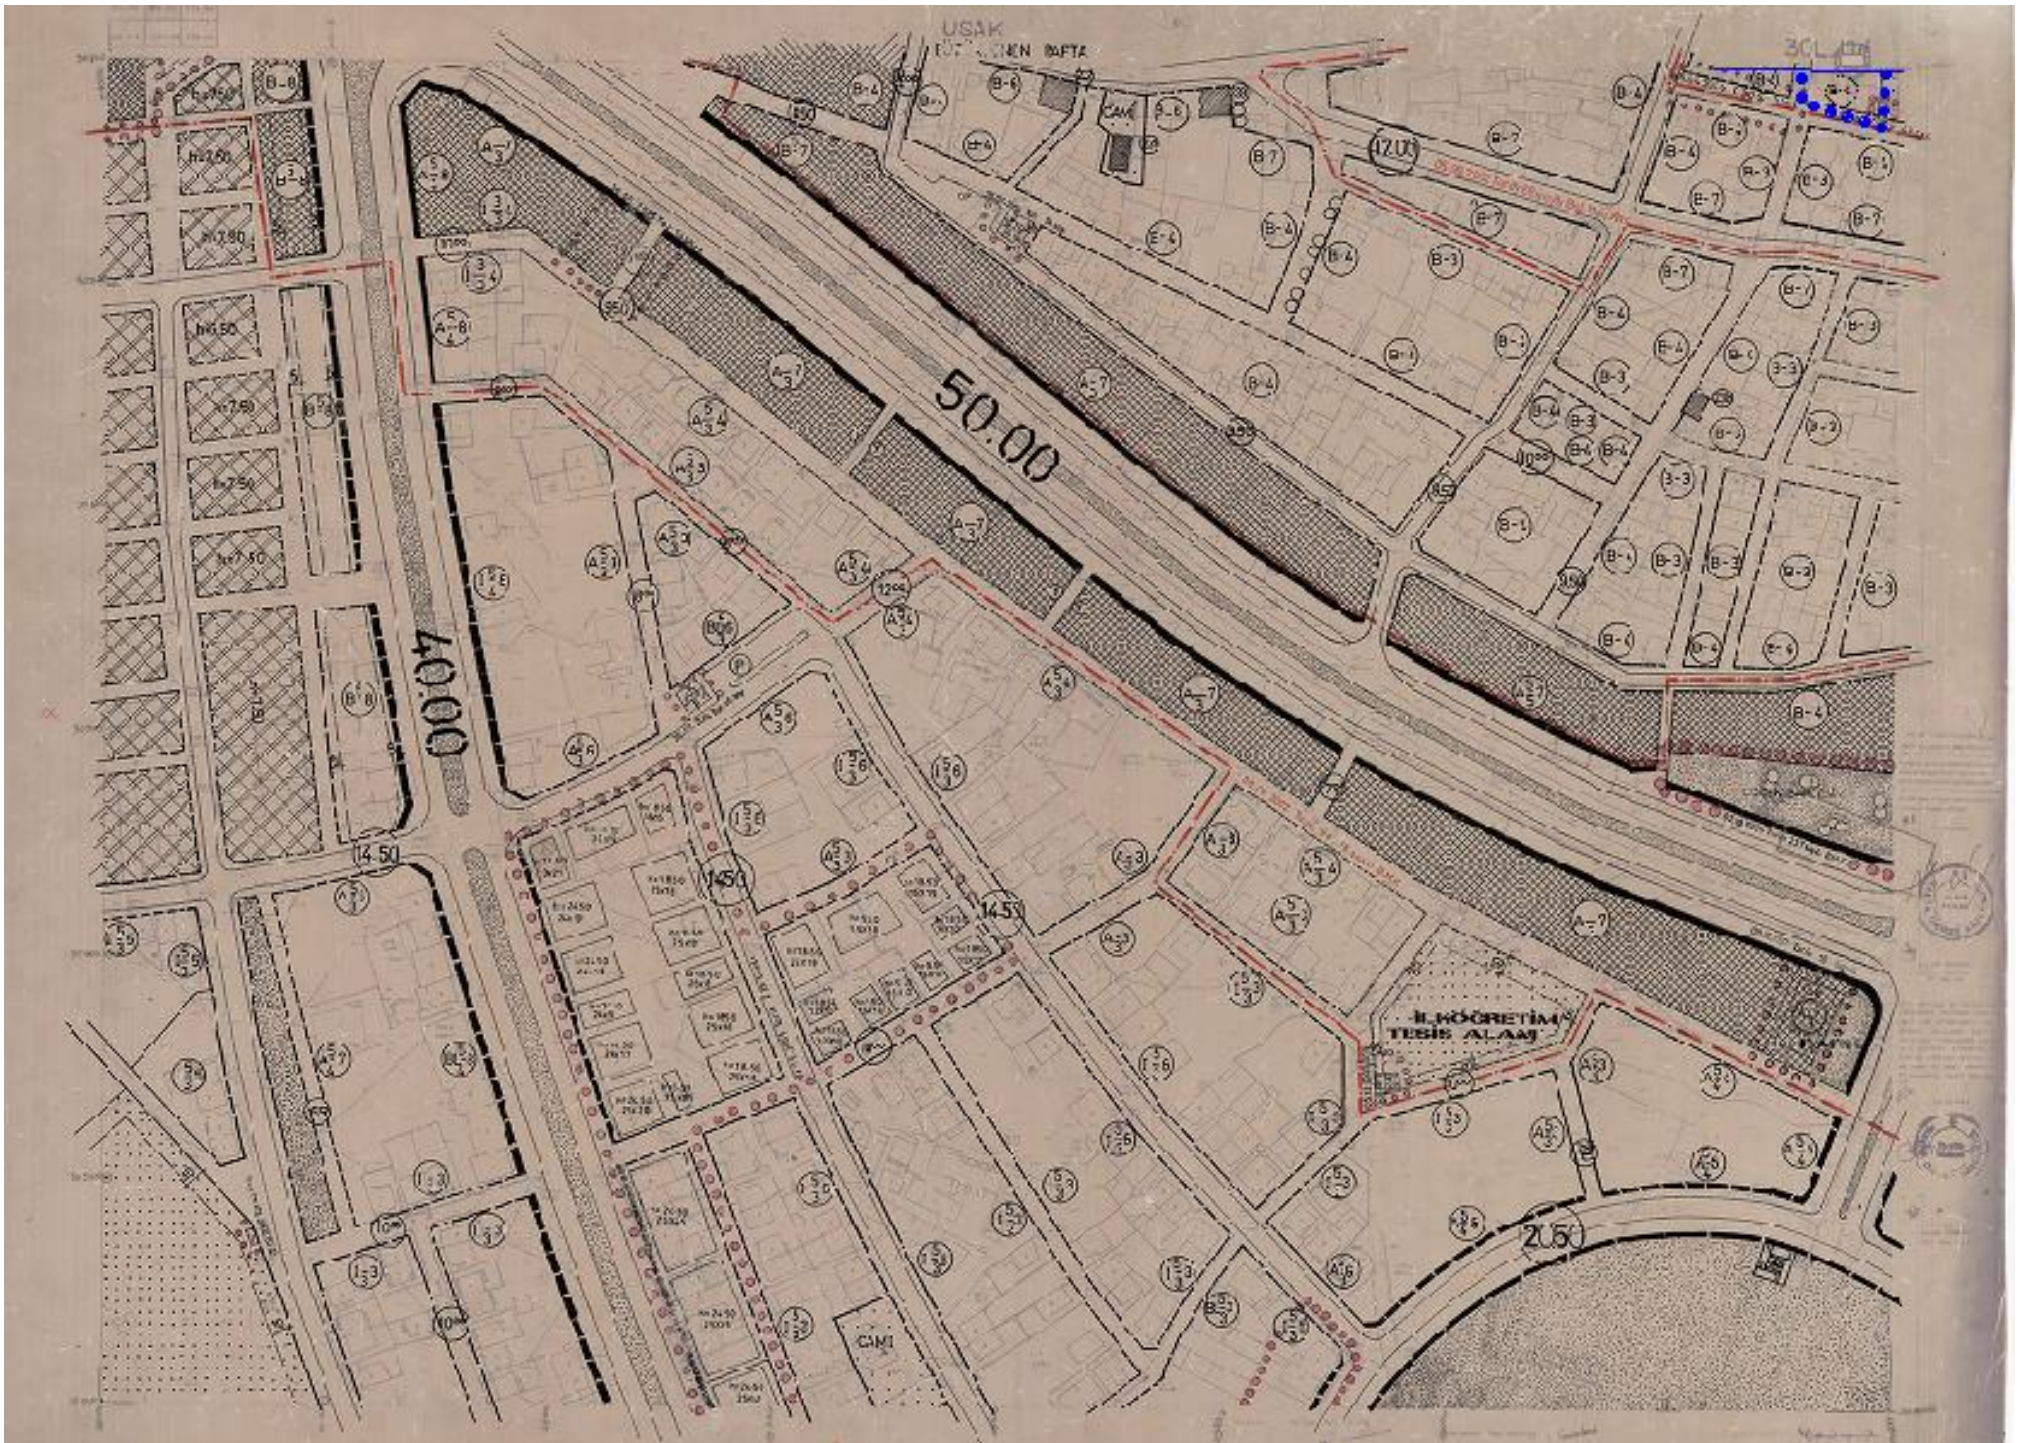

Belediye Meclisinin 04.02.2013 tarih ve 118 sayılı kararı ile onaylanan 1/1000 ölçekli Uygulama İmar Planı değişikliği