T.C
UŞAK BELEDİYESİ
İmar ve Şehircilik Müdürlüğü

Sayı: 96831588/18791
Konu: İlan Tutanağı

19/11/2019

ASKI İLAN TUTANAĞI
PLANLAMA ŞEFLİĞİNE

Belediye Meclisinin 01/11/2019 tarih ve 386 sayılı Belediye Meclis Kararı ile, 3194 sayılı İmar Kanunu'nun 8/b maddesi gereğince onaylanan; Osmangazi Elektrik Dağıtım A.Ş'nin talebine istinaden; İlimiz, Merkez, Elmalıdere Mahallesi, 418 ada 8 ve 9 numaralı parsellerde 3.00 m x 7.00 m ölçülerinde trafo alanı yapılması yönünde hazırlanan 1/1000 ölçekli uygulama imar planı değişikliği Mekansal Planlar Yapım Yönetmeliğinin 33. maddesi uyarınca Belediye ilan tahtasında asılmak ve Belediye internet sitesinde yayınlanmak suretiyle 19.11.2019 tarihinden itibaren otuz gün süre ile askıya çıkartılmıştır.

İlgililerine ilan olunur.

Serpil KESKİN
İmar ve Şehircilik Müd. V.

Zeynep CEYLANER
Belediye Başkan Yardımcısı

Ek: 1(bir) adet pafta

İslice Mah. İsmetpaşa Cad. No:1
Telefon: (0276 221 40 00) Faks : (0276) 215 48 81
E-posta:info@usak_bld.gov.tr
Elektronik Ağ:www.usak.bel.tr

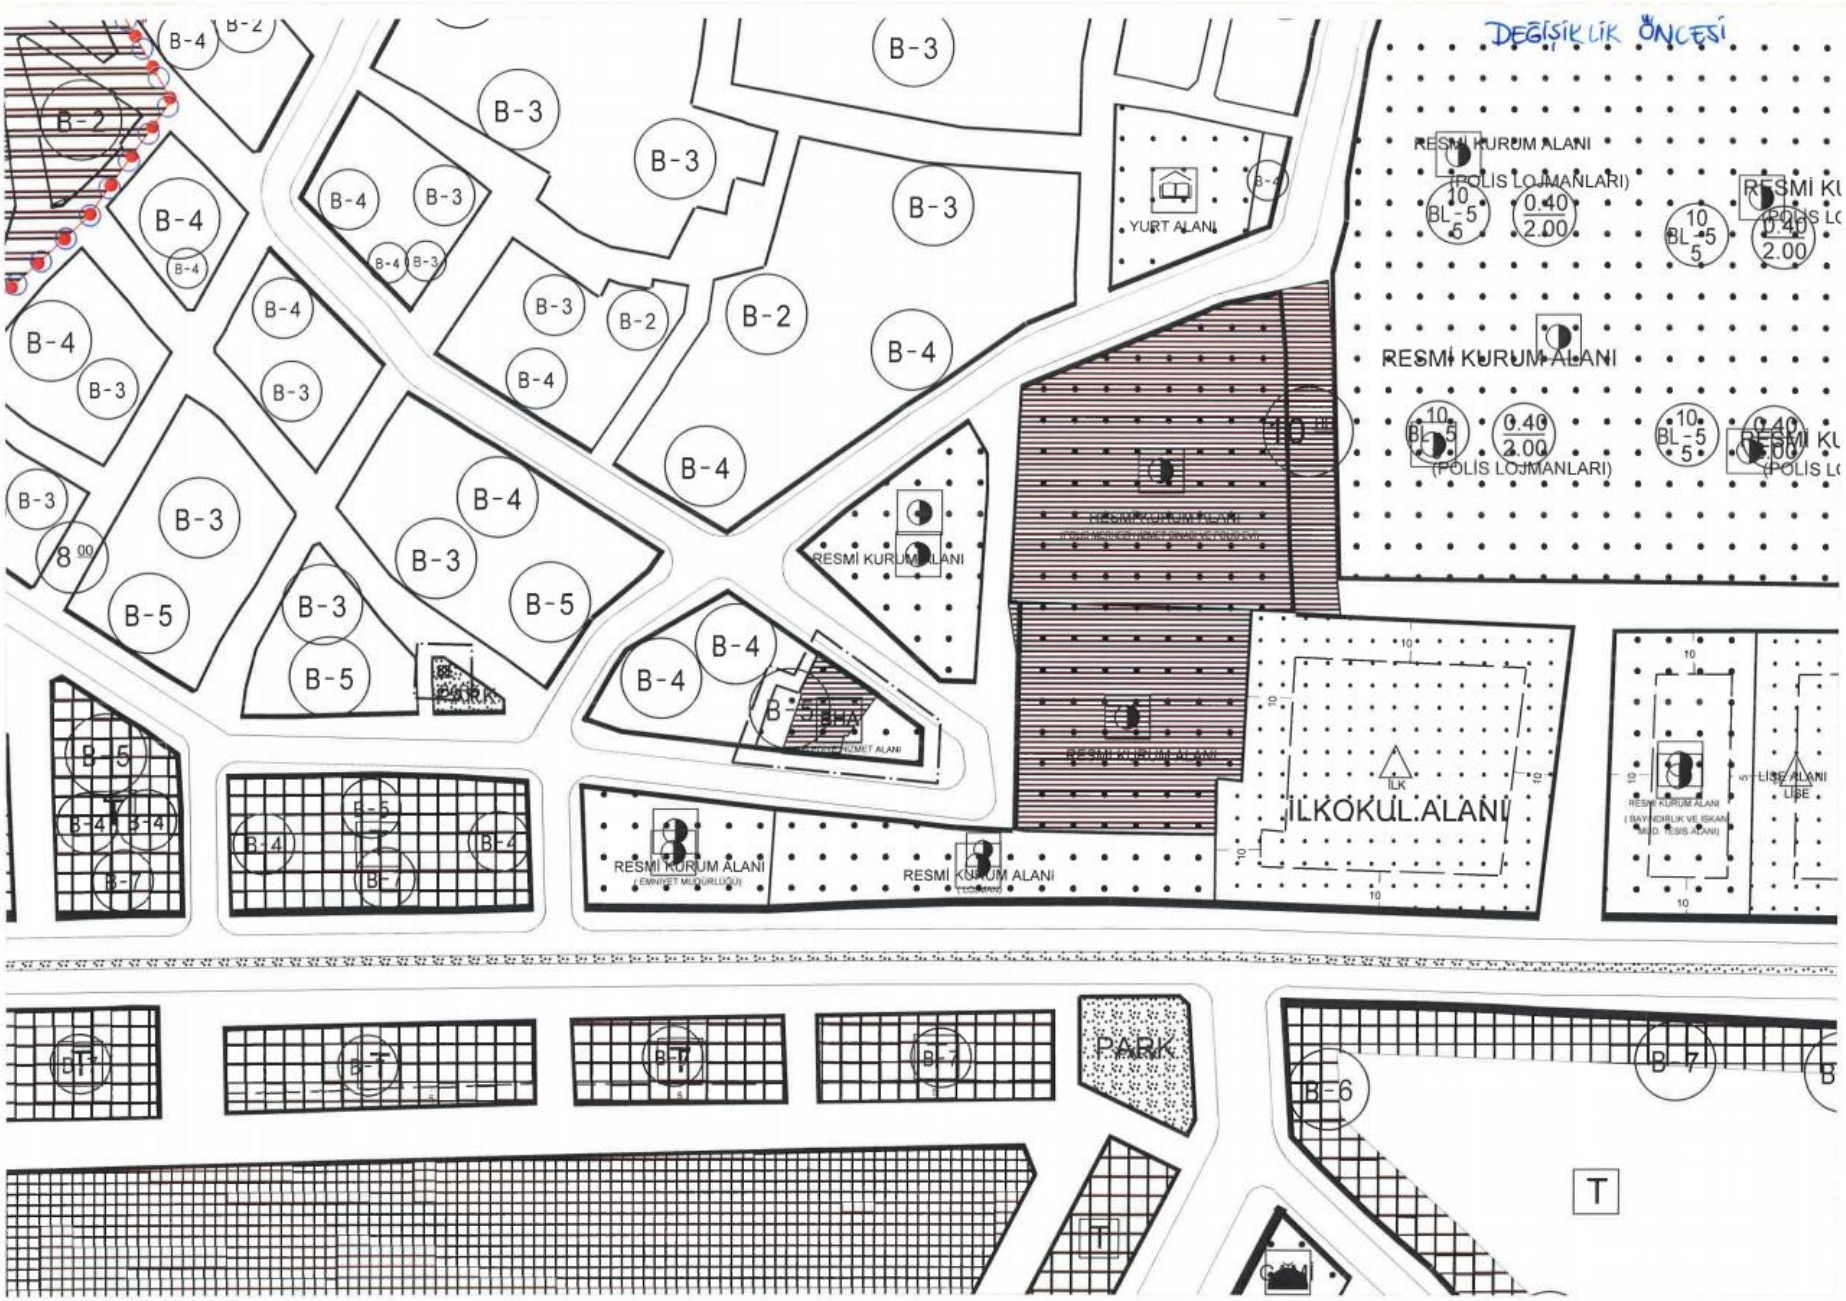
DEĞİŞİKLİK ÖNCESİ
B-2
B-3
B-4
B-5
B-7
T
YURT ALANI
RESMİ KURUM ALANI
(POLİS LOJMANLARI)
RESMİ KURUM ALANI
RESMİ KURUM ALANI
(EMNİYET MÜDÜRLÜĞÜ)
RESMİ KURUM ALANI
İLKOKUL ALANI
İLK
LİSE ALANI
LİSE
PARK
PARK
BHA
SAĞLIK HİZMET ALANI
10
0.40
2.00
BL-5
5
6
8.00

DEĞİŞİKLİK SONRASI