



T.C.
UŞAK BELEDİYE BAŞKANLIĞI



Sayı :96831588-754-E.13005
Konu :İlan

21.08.2019

BELEDİYE BAŞKANLIĞINDAN İLAN
PLANLAMA ŞEFLİĞİNE

Belediye Meclisinin 01.08.2019 tarih ve 258 sayılı Kararı ile, 3194 sayılı İmar Kanunu'nun 8/b maddesi gereğince onaylanan; İmr ve Şehircilik Müdürlüğünün talebine istinaden; İlimiz, Merkez, Fevzi Çakmak Mahallesi, K22c14b2b paftada, 1202 numaralı küçük sanayi alanı olarak planlı söz konusu alanda tek bir yapılaşma koşulu olarak Yencok=12,50 metre belirlenerek sehven yazılan bitişik nizam 3 katlı ön bahçe mesafesi 5 metre yapı düzeni, bitişik nizam 3 kat yapı düzeninin kaldırılması yönünde hazırlanan 1/1000 ölçekli uygulama imar planı değişikliği 3194 Sayılı İmar Kanununun 8. maddesi uyarınca Belediye ilan tahtasında asılmak ve Belediye internet sitesinde yayımlanmak suretiyle **22.08.2019** tarihinden itibaren bir ay süre ile askıya çıkartılmıştır.
İlgililerine ilan olunur.

e-imzalıdır


Zeynep CEYLANER
Belediye Başkan Yardımcısı

Ek : 1(bir) adet pafta

Not: 5070 sayılı elektronik imza kanunu gereği bu belge elektronik imza ile imzalanmıştır.


Bilgi için:Seçil SEKMEN ÖZKAN
Şehir Plancısı

DEĞİŞİKLİK ÖNCESİ 1/1000 ÖLÇEKLİ UYGULAMA İMAR PLANI

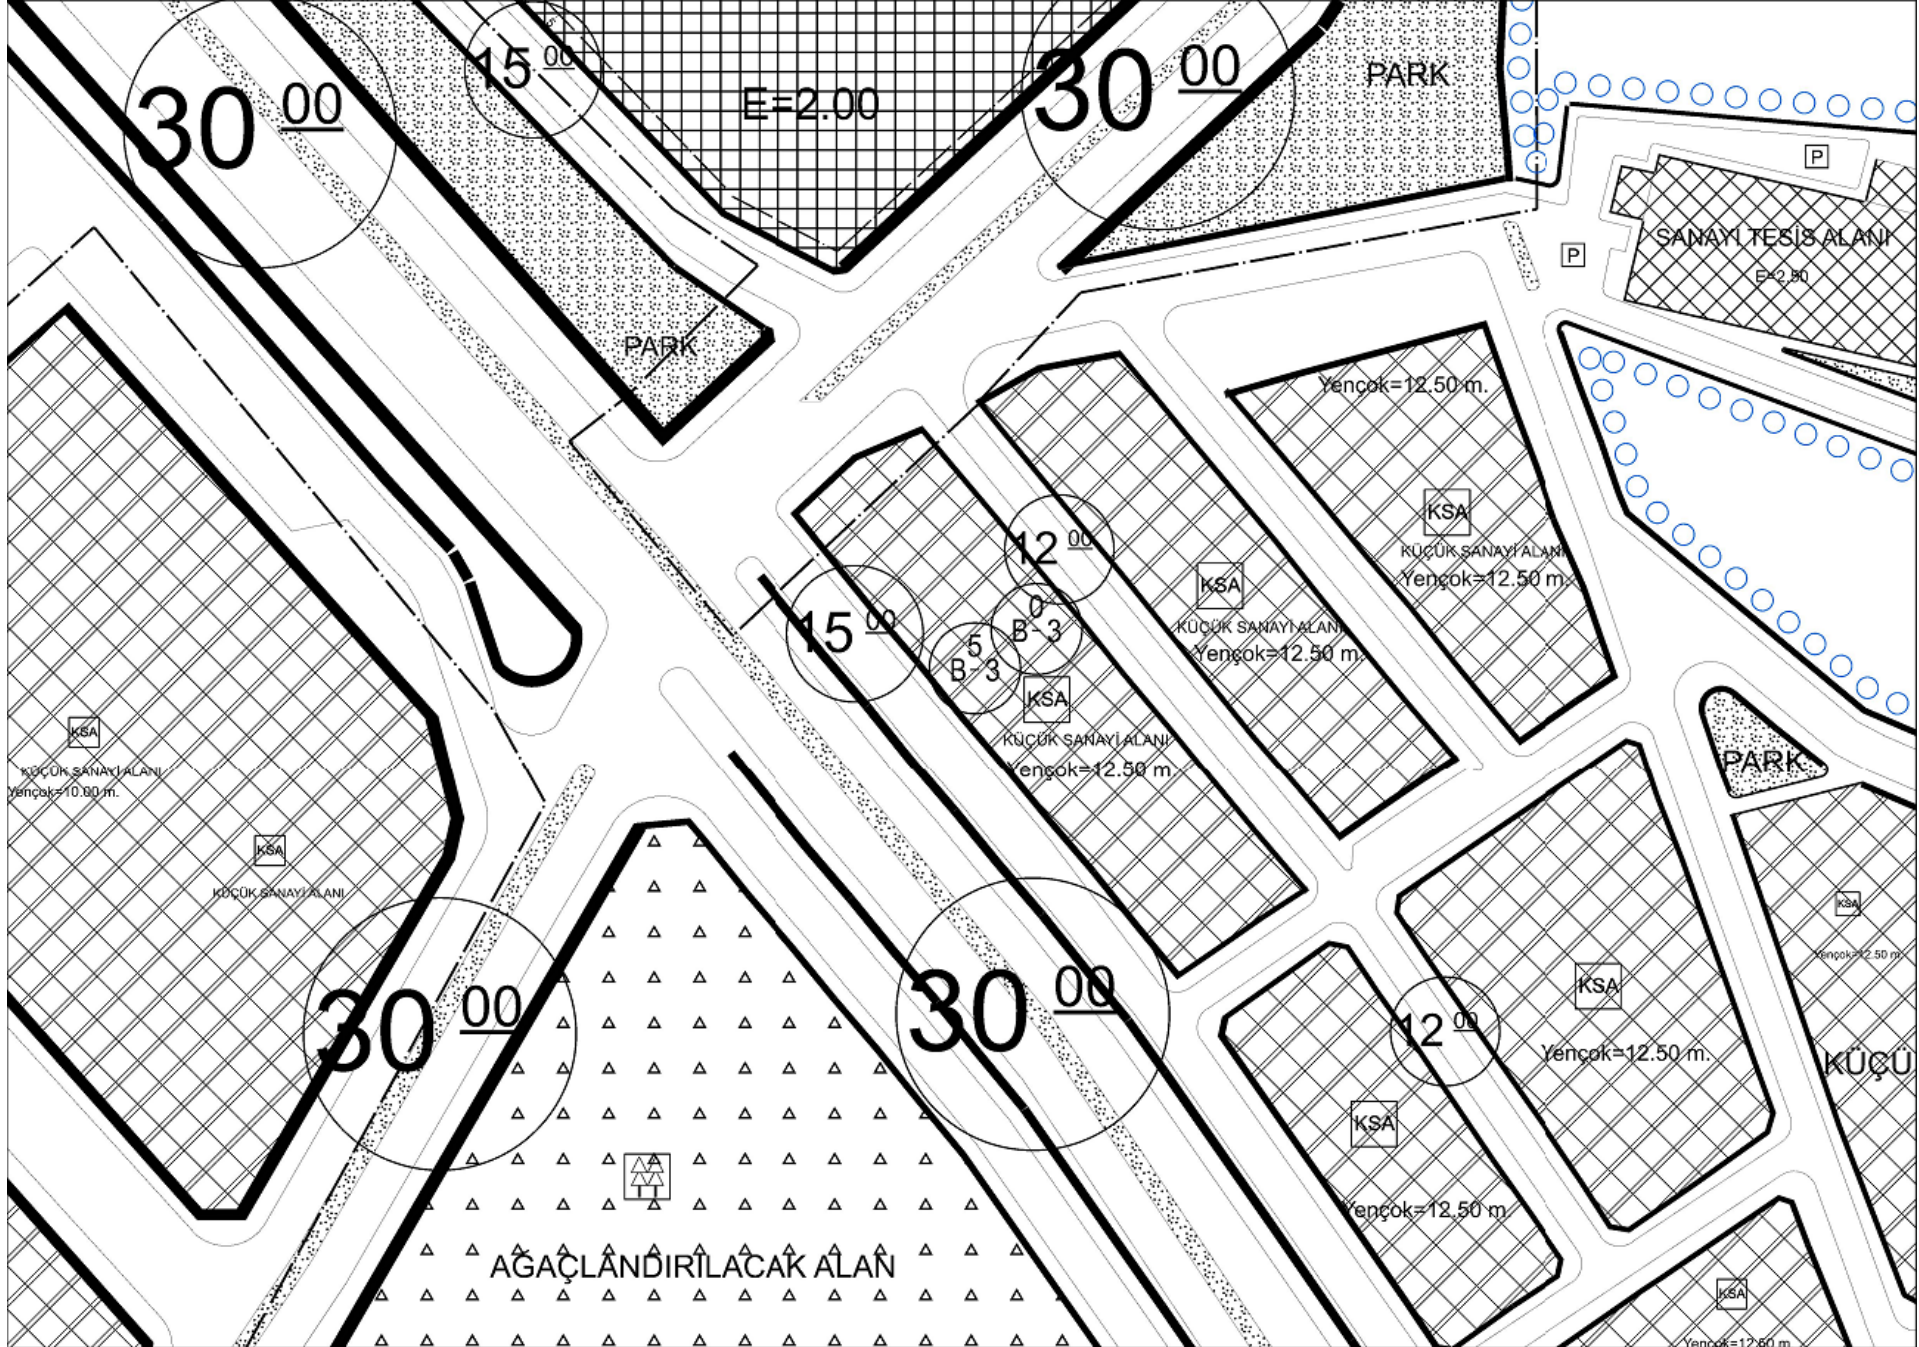

UŞAK
(MERKEZ)
K22-c-14-b-2-b

22
18
21 22 23 24 25

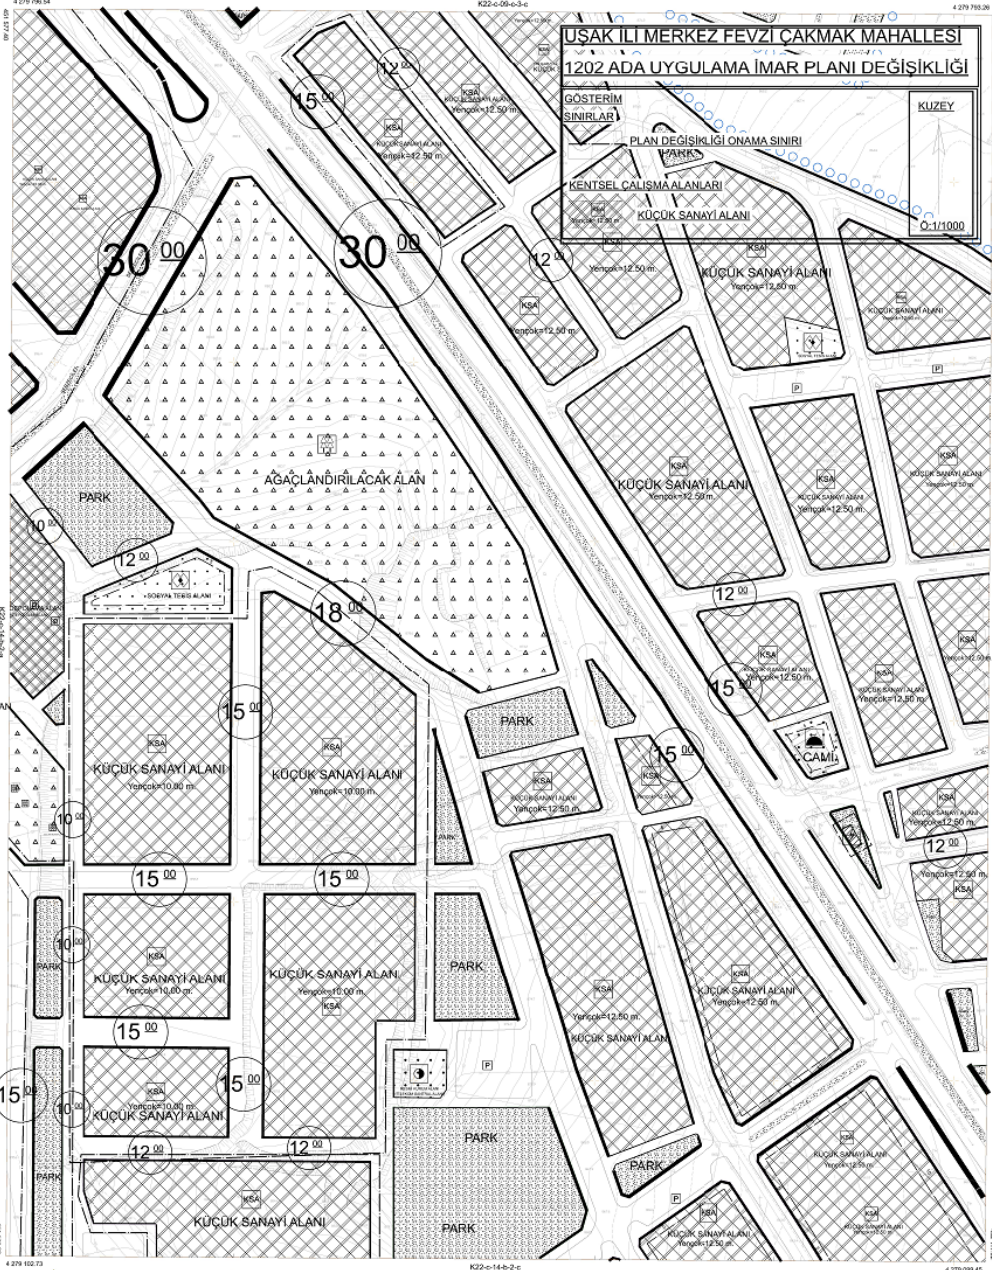

UŞAK-K22-c-14-b-2-b
(MERKEZ)

1/1000

