



T.C
UŞAK BELEDİYESİ
İmar ve Şehircilik Müdürlüğü

Sayı: 96831588/ 1360
Konu: İlan Tutanağı

23/01/2020

ASKI İLAN TUTANAĞI
PLANLAMA ŞEFLİĞİNE

Belediye Meclisinin 02/01/2020 tarih ve 23 sayılı Belediye Meclis Kararı ile, 3194 sayılı İmar Kanunu'nun 8/b maddesi gereğince onaylanan; İmar ve Şehircilik Müdürlüğü'nün yazısına istinaden; İlimiz, Merkez, Yeşil Karaağaç Mahallesi eski parsel numaraları 1759, 1760 ve 1761 olan 249 ada 1, 2, 3, 4, 5 ve 6 numaralı parsellerin çevre yoluna cephesi bulunan kısımda kamulaştırma sınırının ve çevre yolunun düzeltilmesine yönelik hazırlana 1/5000 ölçekli nazım imar plan değişikliği, Mekansal Planlar Yapım Yönetmeliğinin 33. maddesi uyarınca Belediye ilan tahtasında asılmak ve Belediye internet sitesinde yayınlanmak suretiyle 23.01.2020 tarihinden itibaren otuz gün süre ile askıya çıkartılmıştır.

İlgilerine ilan olunur.

Serpil KESKİN
İmar ve Şehircilik Müd. V.

Zeynep CEYLANER
Belediye Başkan Yardımcısı

Ek-1: 1 (bir) adet pafta

İslicce Mah. İsmetpaşa Cad. No:1
Telefon: (0276 221 40 00) Faks : (0276) 215 48 81
E-posta:info@usak_bld.gov.tr
Elektronik Ağ:www.usak.bel.tr

DEĞİŞİKLİK ÖNCESİ





T.C
UŞAK BELEDİYESİ
İmar ve Şehircilik Müdürlüğü

Sayı: 96831588/1361
Konu: İlan Tutanağı

23/01/2020

ASKI İLAN TUTANAĞI
PLANLAMA ŞEFLİĞİNE

Belediye Meclisinin 02/01/2020 tarih ve 24 sayılı Belediye Meclis Kararı ile, 3194 sayılı İmar Kanunu'nun 8/b maddesi gereğince onaylanan; İmar ve Şehircilik Müdürlüğü'nün yazısına istinaden; İlimiz, Merkez, Yeşil Karaağaç Mahallesi eski parsel numaraları 1759, 1760 ve 1761 olan 249 ada 1, 2, 3, 4, 5 ve 6 numaralı parsellerin çevre yoluna cephesi bulunan kısımda kamulaştırma sınırının ve çevre yolunun düzeltilmesine yönelik hazırlanan 1/1000 ölçekli uygulama imar plan değişikliği, Mekansal Planlar Yapım Yönetmeliğinin 33. maddesi uyarınca Belediye ilan tahtasında asılmak ve Belediye internet sitesinde yayınlanmak suretiyle 23.01.2020 tarihinden itibaren otuz gün süre ile askıya çıkartılmıştır.

İlgililerine ilan olunur.


Serpil KEŞKİN
İmar ve Şehircilik Müd. V.

Zeynep CEYLANER
Belediye Başkan Yardımcısı

Ek-1: 1 (bir) adet pafta

İslice Mah. İsmetpaşa Cad. No:1
Telefon: (0276 221 40 00) Faks : (0276) 215 48 81
E-posta:info@usak_bld.gov.tr
Elektronik Ağ:www.usak.bel.tr

DEĞİŞİKLİK ÖNCESİ

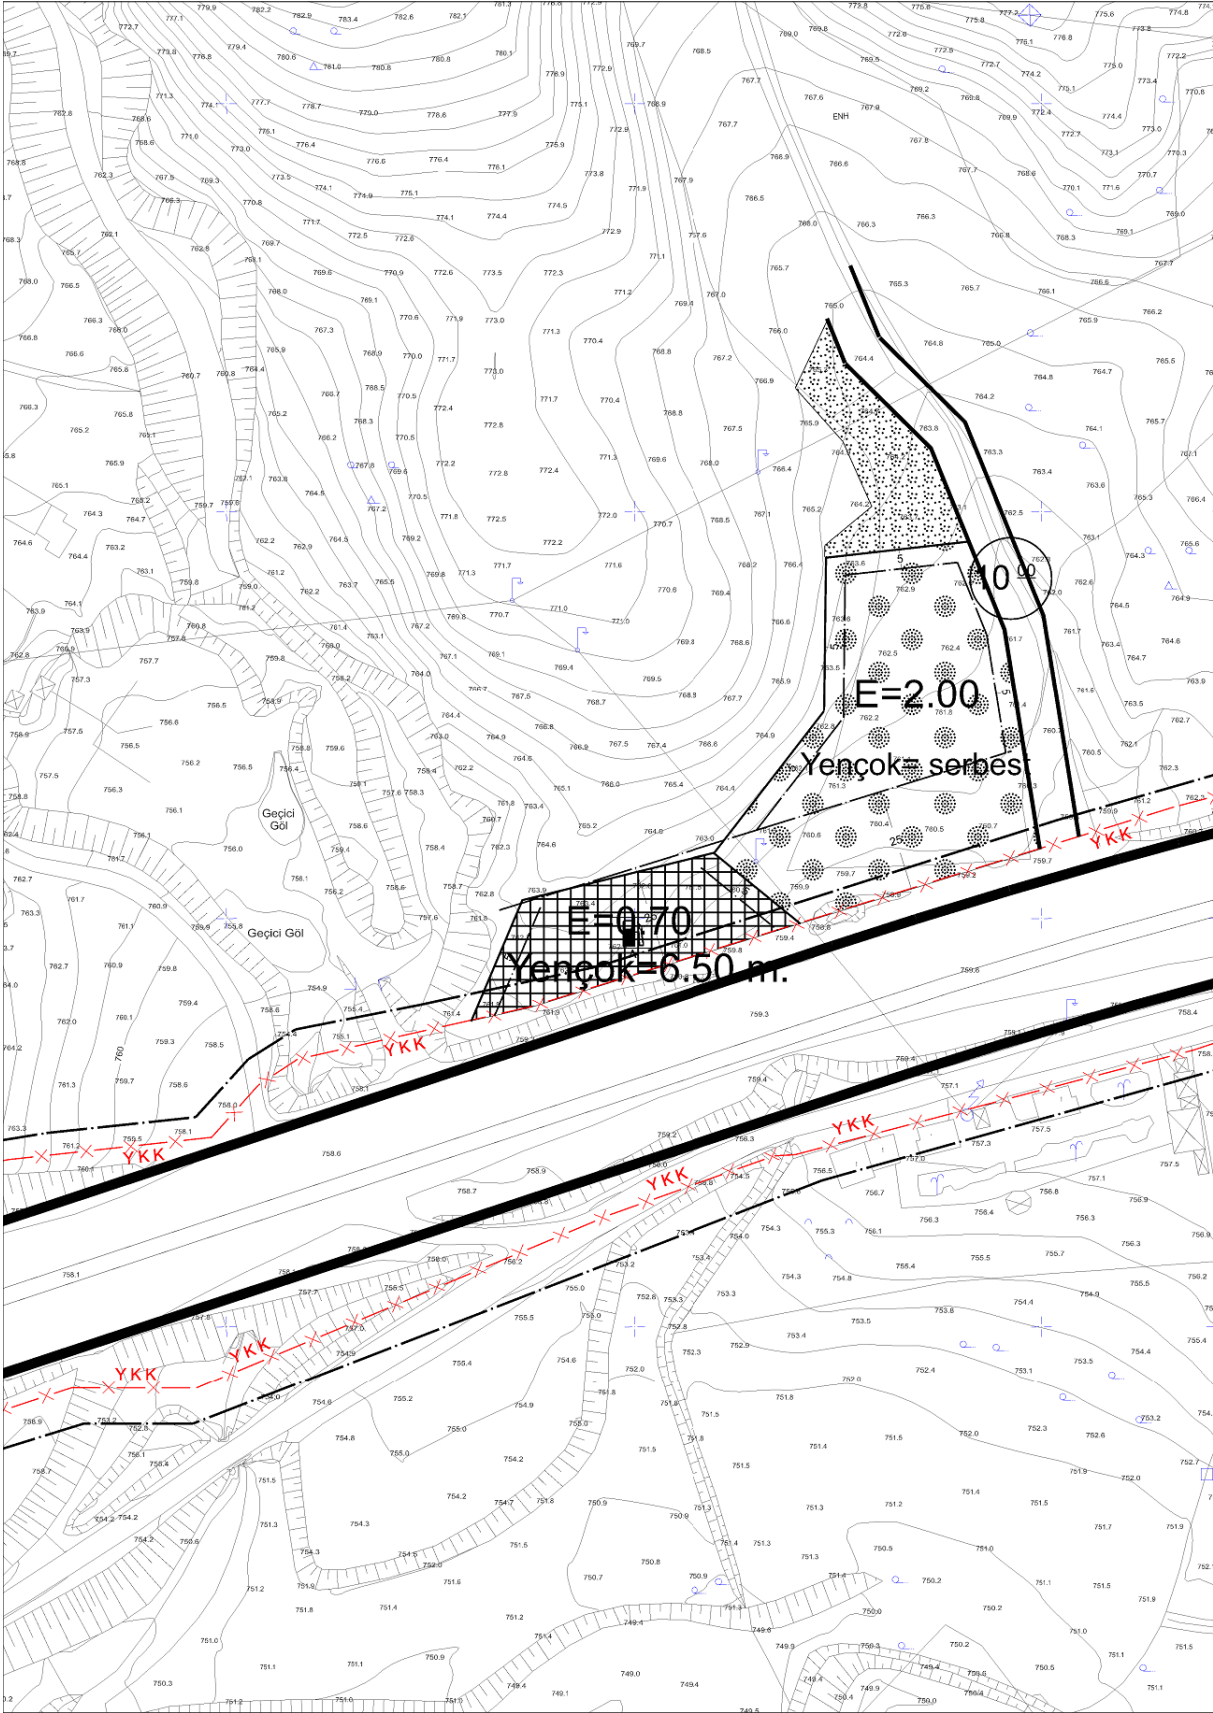

2201A1C
01
06
11
16
21
22 23 24 25
4 279 184.28

UŞAK
(MERKEZ)
K22c12a1c
K22-c-12-a-1-b

4 279 184.18

4 279 100

4 279 000


4 278 000

4 278 900

4 278 700

4 278 600

4 278 500

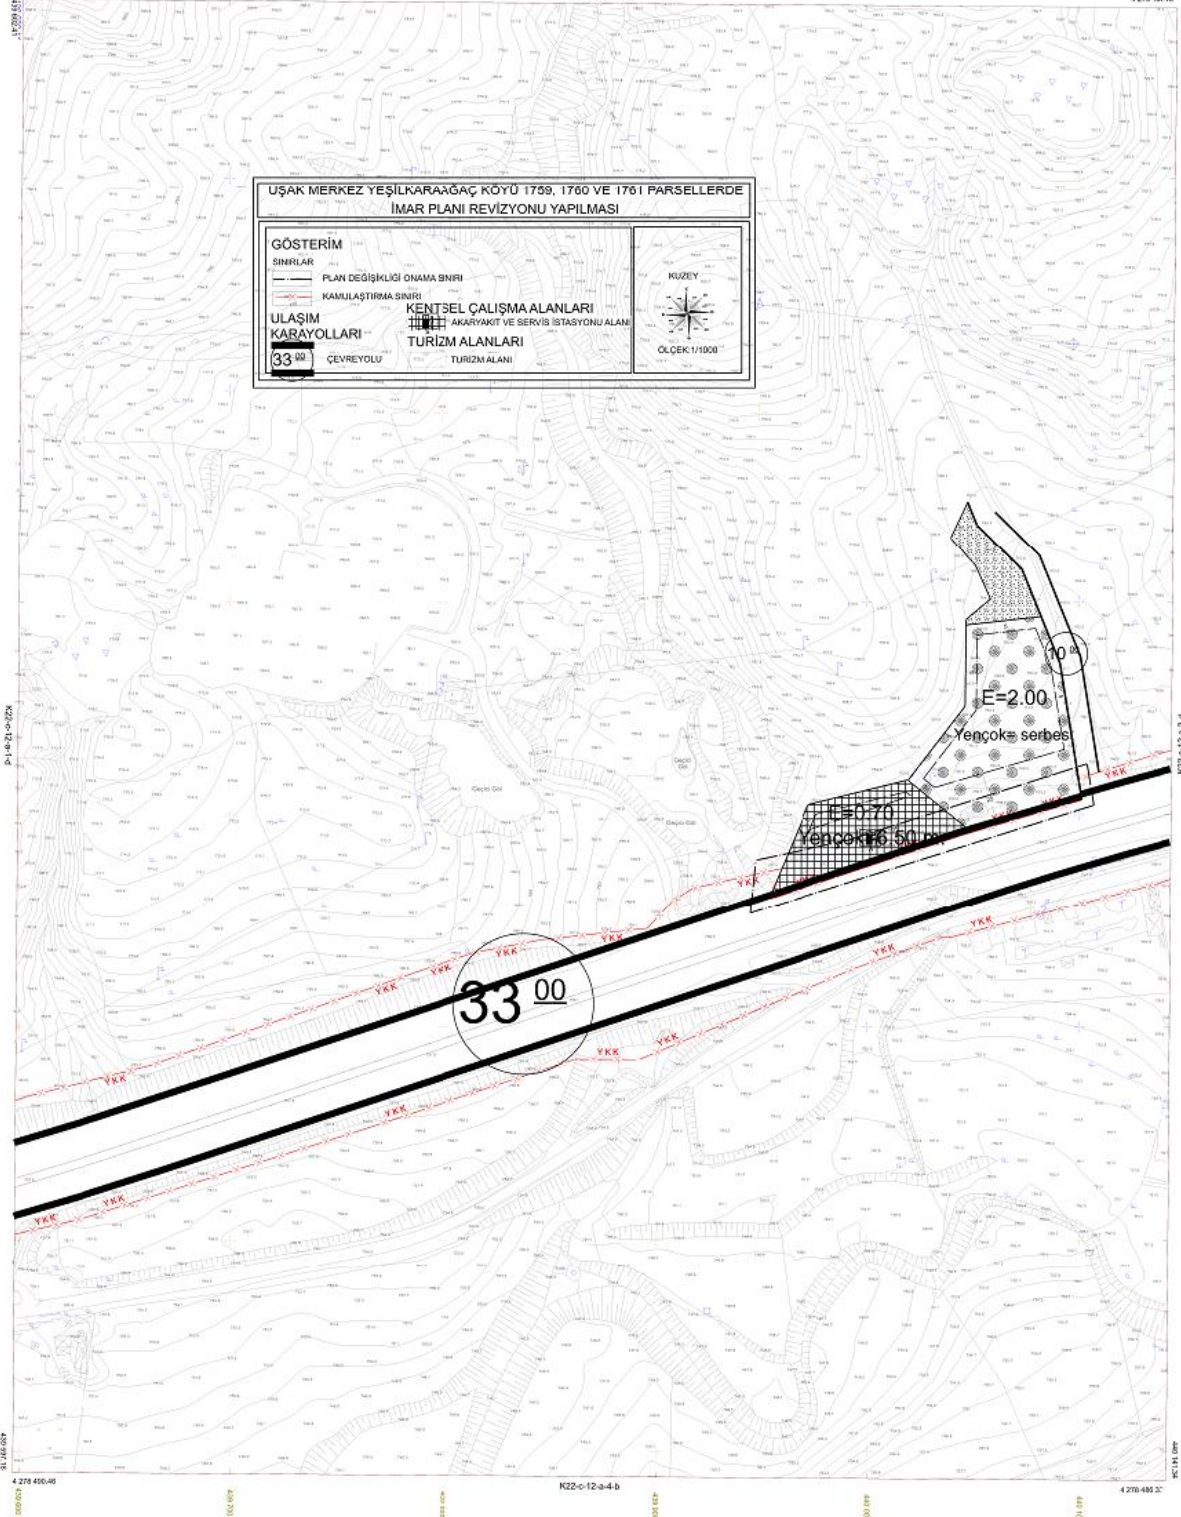

1/1000