



T.C
UŞAK BELEDİYESİ
İmar ve Şehircilik Müdürlüğü

Sayı: 96831588/
Konu: İlan Tutanağı

25 /06/2020

ASKI İLAN TUTANAĞI
PLANLAMA ŞEFLİĞİNE

Belediye Meclisinin 05/06/2020 tarih ve 111 sayılı kararı ile, 3194 sayılı İmar Kanunu'nun 8/b maddesi gereğince onaylanan; İmar ve Şehircilik Müdürlüğü'nün yazısına istinaden; İlimiz, Merkez, Fevzi Çakmak Mahallesi, 2751 ada 1 ve 2 numaralı parsellerde ticaret ve park alanlarında düzenleme yapılmasına yönelik 1/5000 ölçekli nazım imar planı değişikliği, Mekansal Planlar Yapım Yönetmeliğinin 33. maddesi uyarınca Belediye ilan tahtasında asılmak, plana konu alanda bulunan tabelalarda ve ilgili muhtarlıkların panosunda duyurulmak ve Belediye internet sitesinde yayınlanmak suretiyle 25/06/2020 tarihinden itibaren otuz gün süre ile askıya çıkartılmıştır.

İlgililerine ilan olunur.


Mehmet ÇAKMAK
İmar ve Şehircilik Müd. V.

Zeynep CEYLANER
Belediye Başkan Yardımcısı

Ek-1: 2 (iki) adet pafta
Ek-2: Fotoğraf
Ek-3: Muhtarlık İlanı


İslice Mah. İsmetpaşa Cad. No:1
Telefon: (0276 221 40 00) Faks : (0276) 215 48 81
E-posta:info@usak_bld.gov.tr
Elektronik Ağ:www.usak.bel.tr

DEĞİŞİKLİK ÖNCESİ

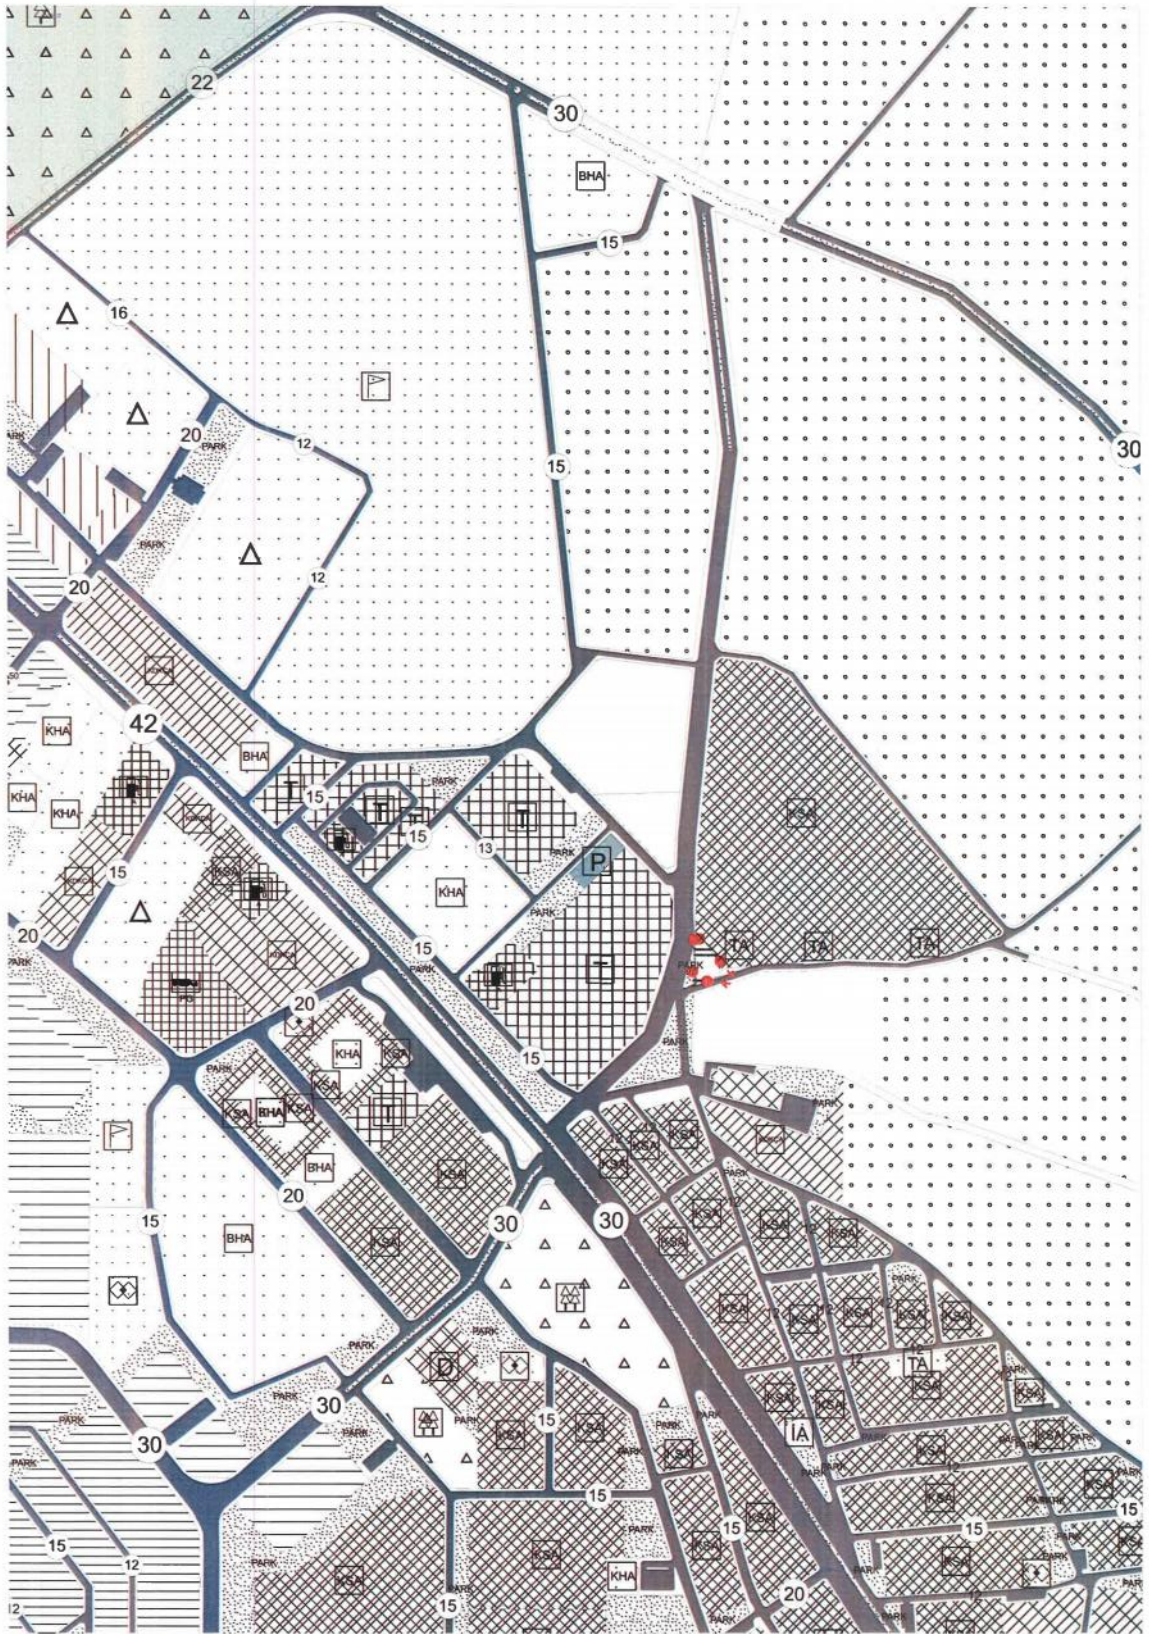

Uşak
(Merkez)
K22-c-14-b

K22-c-09-c

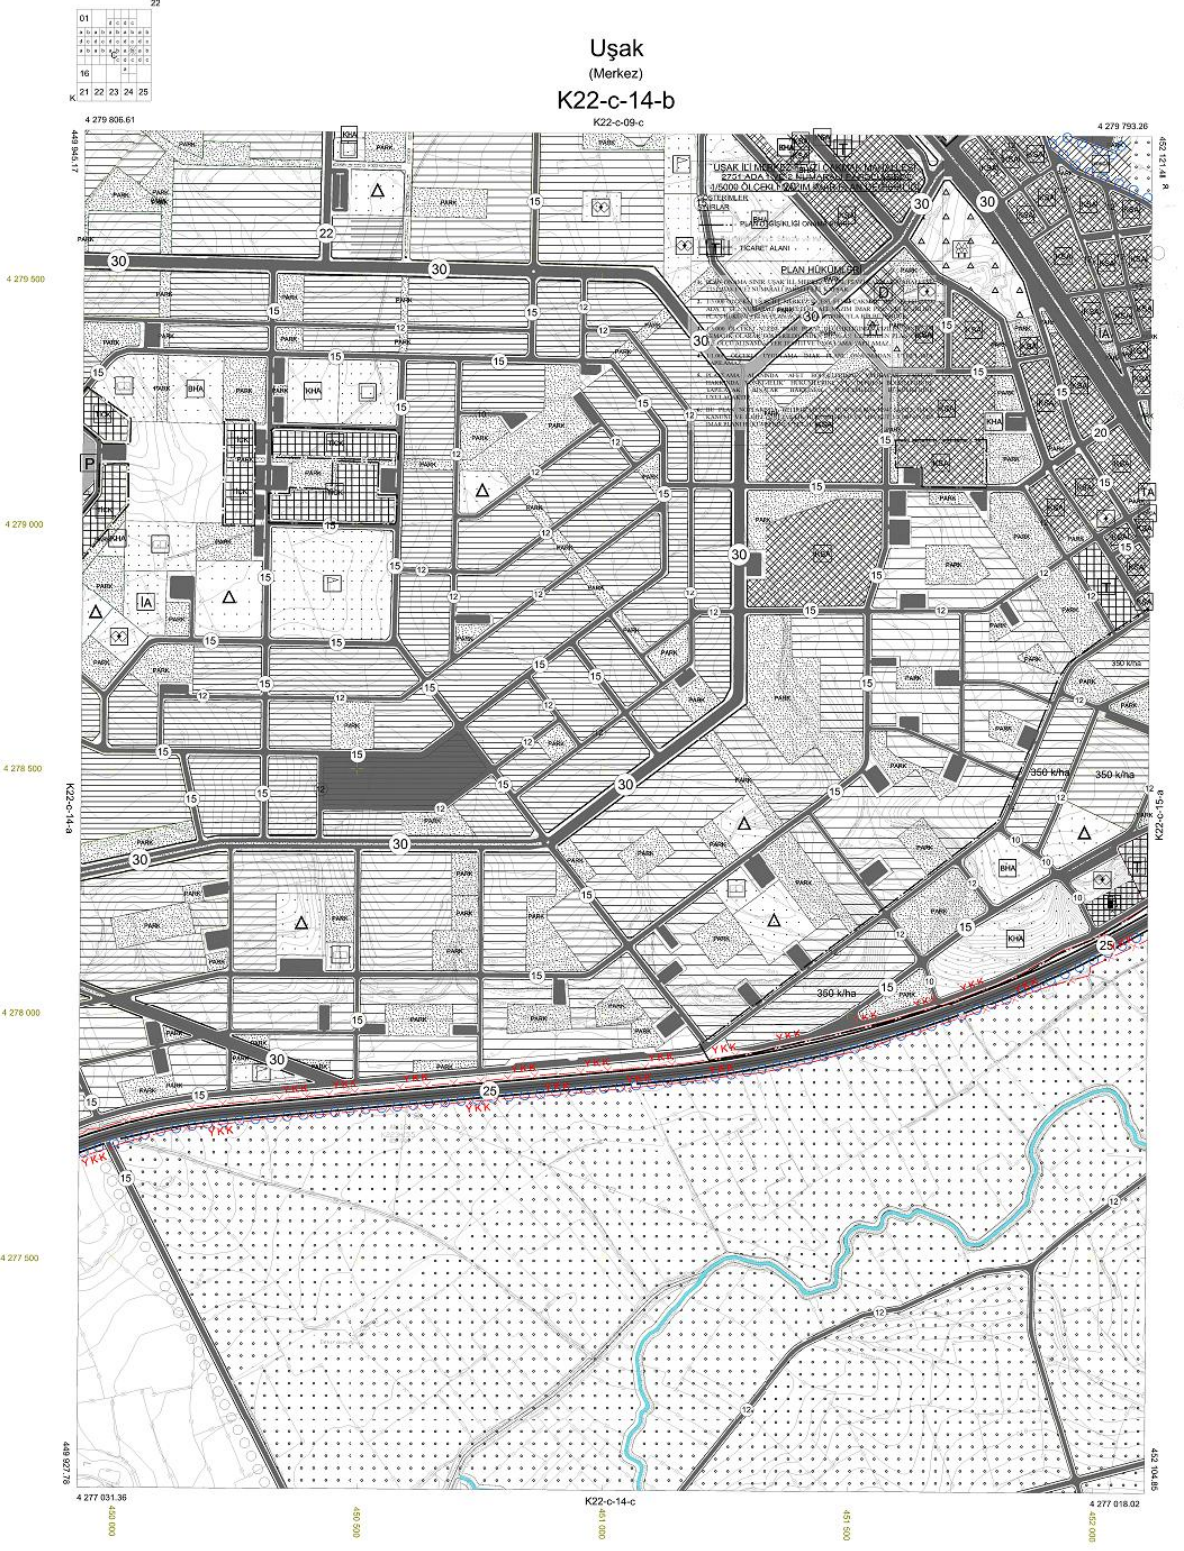

İTİF 96 KOORDİNASYON SİSTEMİNDE
NE 10000 EĞİMLERİNİN
SARAYLIK ÖZGÜLLERİNİN ÇİZİMİNE
KULLANILAN HARİTA ÇİZİMİ
TARİHİ: 07.02.2007



İLERİ BAŞKANLIĞI
MÜHÜR BAŞKANLIĞI
MÜHÜR BAŞKANLIĞI

Uşak-K22-c-14-b
(Merkez)



T.C
UŞAK BELEDİYESİ
İmar ve Şehircilik Müdürlüğü

Sayı: 96831588/
Konu: İlan Tutanağı

25 /06/2020

ASKI İLAN TUTANAĞI
PLANLAMA ŞEFLİĞİNE

Belediye Meclisinin 05/06/2020 tarih ve 112 sayılı kararı ile, 3194 sayılı İmar Kanunu'nun 8/b maddesi gereğince onaylanan; İmar ve Şehircilik Müdürlüğü'nün yazısına istinaden; İlimiz, Merkez, Fevzi Çakmak Mahallesi, 2751 ada 1 ve 2 numaralı parsellerde ticaret ve park alanlarında düzenleme yapılması, ticaret adaları için E:2.00 Yençok: 9.50m yapılaşma koşulları belirlenmesine yönelik 1/1000 ölçekli uygulama imar planı değişikliği, Mekansal Planlar Yapım Yönetmeliğinin 33. maddesi uyarınca Belediye ilan tahtasında asılmak, plana konu alanda bulunan tabelalarda ve ilgili muhtarlıkların panosunda duyurulmak ve Belediye internet sitesinde yayınlanmak suretiyle 25/06/2020 tarihinden itibaren otuz gün süre ile askıya çıkartılmıştır.

İlgililerine ilan olunur.

Mehmet ÇAKMAK
İmar ve Şehircilik Müd. V.

Zeynep CEYLANER
Belediye Başkan Yardımcısı

Ek-1: 3 (üç) adet pafta
Ek-2: Fotoğraf
Ek-3: Muhtarlık İlanı

İslice Mah. İsmetpaşa Cad. No:1
Telefon: (0276 221 40 00) Faks : (0276) 215 48 81
E-posta:info@usak_bld.gov.tr
Elektronik Ağ:www.usak.bel.tr

