



T.C  
UŞAK BELEDİYESİ  
İmar ve Şehircilik Müdürlüğü

Sayı: 96831588/  
Konu:İlan Tutanağı

31/08/2020

ASKI İLAN TUTANAĞI  
PLANLAMA ŞEFLİĞİNE


Belediye Meclisinin 04/08/2020 tarih ve 162 sayılı kararı ile, 3194 sayılı İmar Kanunu'nun 8/b maddesi gereğince onaylanan; Ulaşım Hizmetleri Müdürlüğü'nün yazısına istinaden; İlimiz, Merkez, Fevzi Çakmak Mahallesi, 4677 ada 1 numaralı parselin bulunduğu alanda imar adasının ve servis yolunun düzenlenmesine yönelik hazırlanan 1/5000 ölçekli nazım imar planı değişikliği, Mekansal Planlar Yapım Yönetmeliğinin 33. maddesi uyarınca Belediye ilan tahtasında asılmak, plana konu alanda bulunan tabelalarda ve ilgili muhtarlıkların panosunda duyurulmak ve Belediye internet sitesinde yayınlanmak suretiyle 31/08/2020 tarihinden itibaren otuz gün süre ile askıya çıkartılmıştır.

İlgilerine ilan olunur.


Serpil KEŞKİN  
İmar ve Şehircilik Müd. V.

Zeynep CEYLANER  
Belediye Başkan Yardımcısı

Ek-1: 2 (iki) adet pafta  
Ek-2: Muhtarlık İlanı  
Ek-3: Fotoğraf

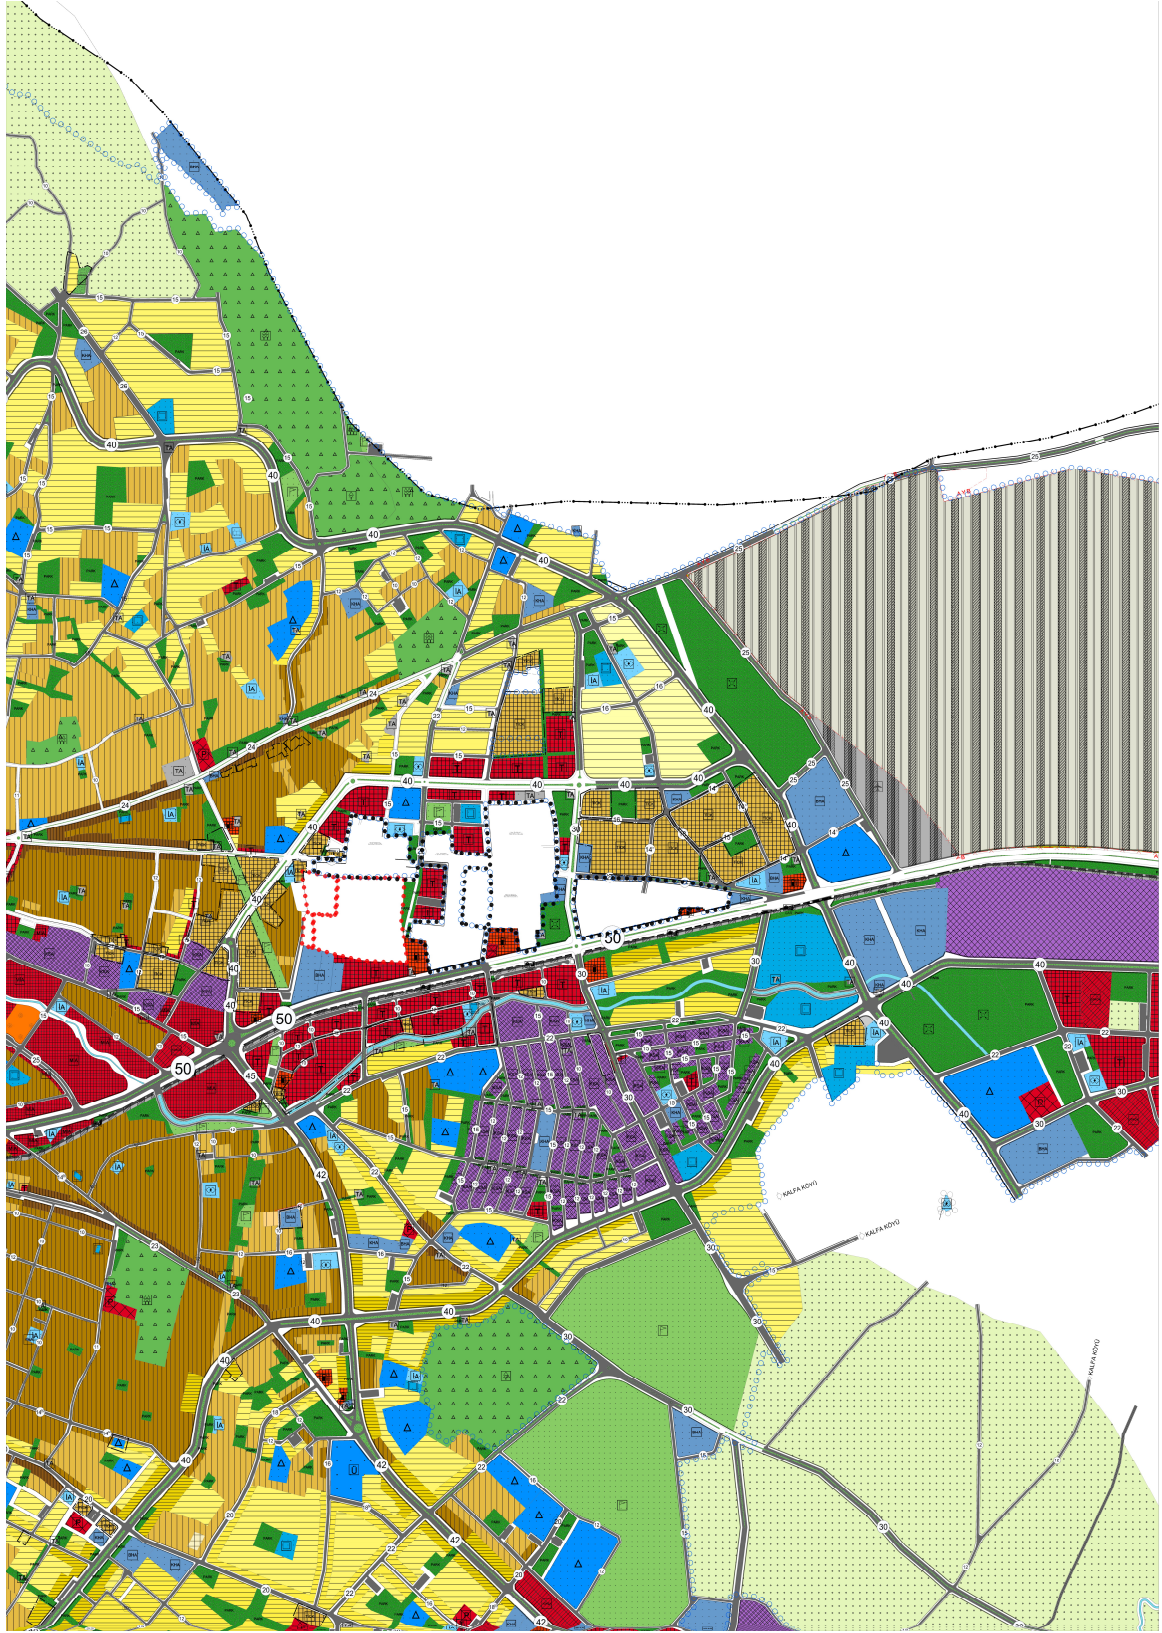

ÖNCESİ

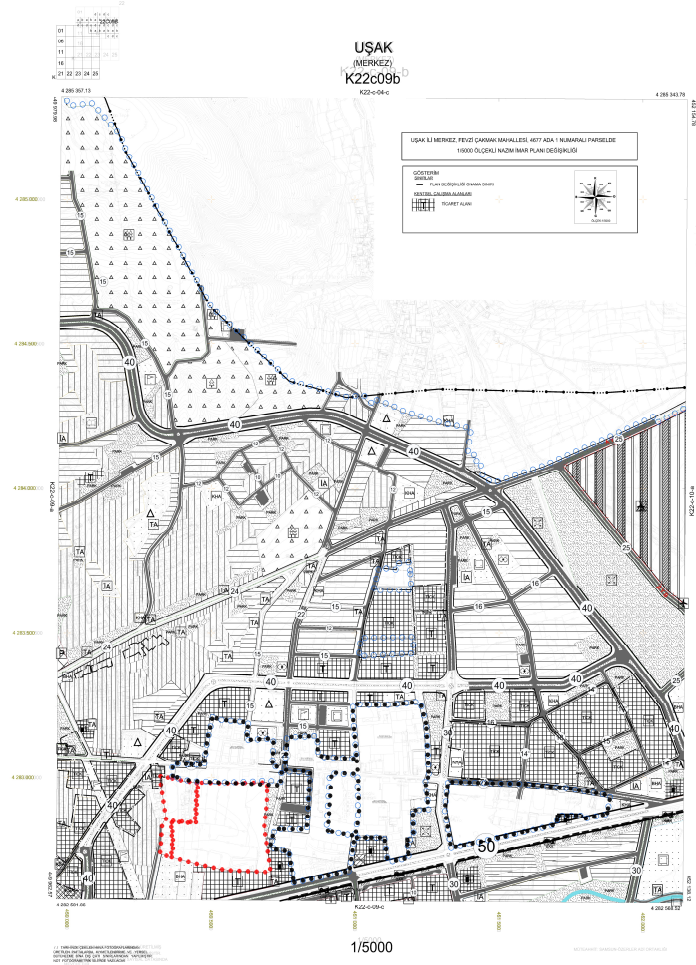


1/5000 ÖLÇEĞİNDE NİHAZ PLANI DEĞİŞİKLİĞİ

1/5000 ÖLÇEĞİNDE NİHAZ PLANI DEĞİŞİKLİĞİ



UŞAK K22c09b  
MERKEZİ

PLAN DEĞİŞİKLİĞİ

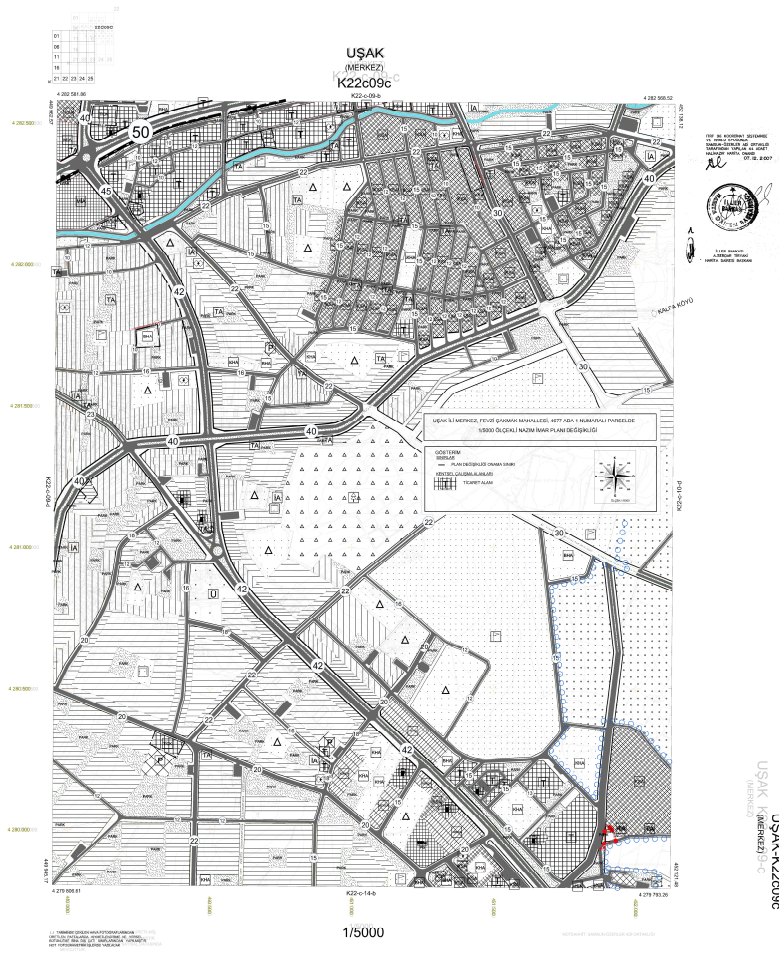

PROJEYİ HAZIRLAYAN VE ÇİZİMİ YAPAN MÜHÜR

LEHİNE VE MÜHÜR

1/1000 ÖLÇEĞİNDE ÇİZİLMİŞTİR  
 ÇİZİM YAPAN MÜHÜR  
 07.08.2007



USAK (MERKEZ) K22c09c