



T.C  
UŞAK BELEDİYESİ  
İmar ve Şehircilik Müdürlüğü

Sayı: 96831588/ 3563  
Konu: İlan Tutanağı

24/02/2020

ASKI İLAN TUTANAĞI  
PLANLAMA ŞEFLİĞİNE

Belediye Meclisinin 03/02/2020 tarih ve 60 sayılı kararı ile, 3194 sayılı İmar Kanunu'nun 8/b maddesi gereğince onaylanan; Nezahat YAVUZ'un talebine istinaden; İlimiz, Merkez, Cumhuriyet Mahallesi 3101 ada 8 numaralı parselin ticaret alanı (fırın alanı) olarak düzenlenmesi yönünde hazırlanan 1/5000 ölçekli nazım imar planı değişikliği, Meksal Planlar Yapım Yönetmeliğinin 33. maddesi uyarınca Belediye ilan tahtasında asılmak ve Belediye internet sitesinde yayınlanmak suretiyle 24.02.2020 tarihinden itibaren otuz gün süre ile askıya çıkartılmıştır.

İlgililerine ilan olunur.


Serpi KESKİN  
İmar ve Şehircilik Mtd. V.

Zeynep CEYLANER  
Belediye Başkan Yardımcısı

Ek-1: 1 (bir) adet pafta

İslice Mah. İsmetpaşa Cad. No:1  
Telefon: (0276 221 40 00) Faks : (0276) 215 48 81  
E-posta:info@usak\_bld.gov.tr  
Elektronik Ağ:www.usak.bel.tr

# DESİĞNİK ÖLÇÜSÜ

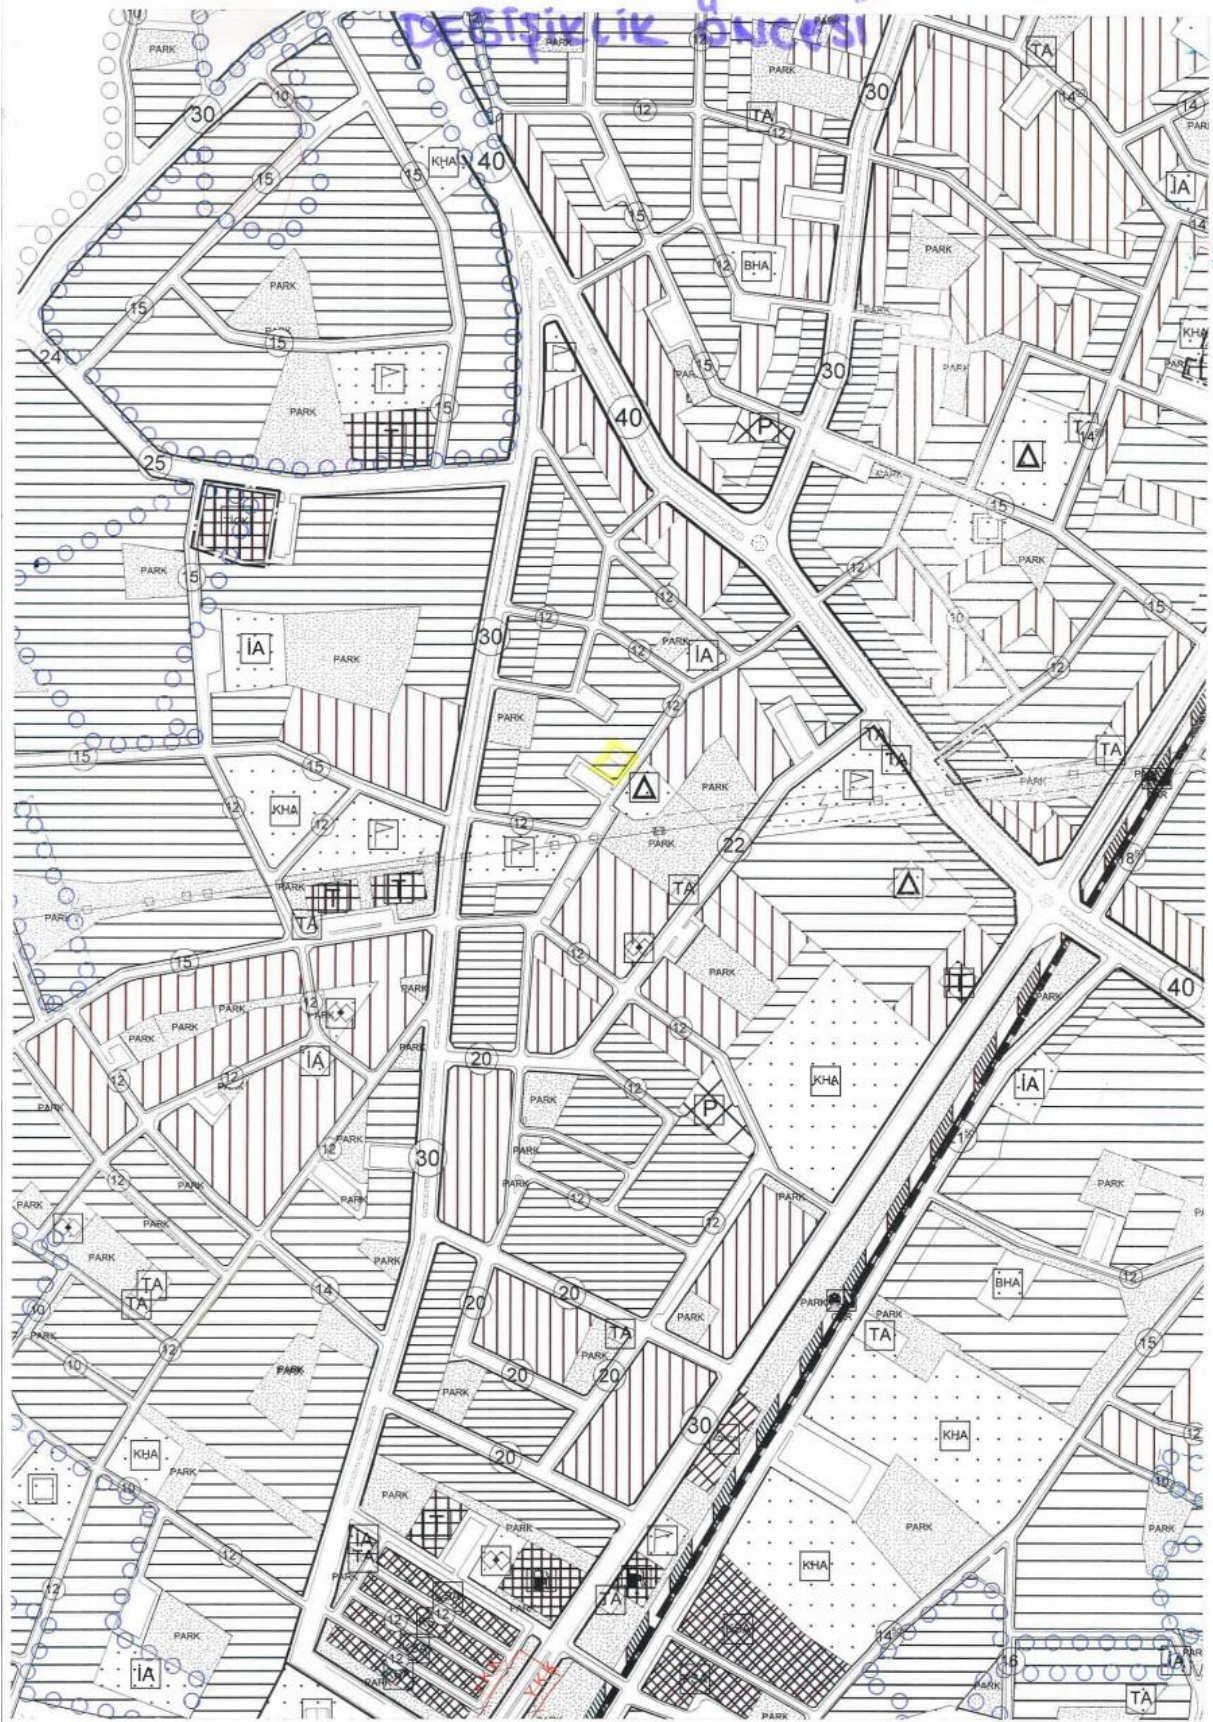









T.C  
UŞAK BELEDİYESİ  
İmar ve Şehircilik Müdürlüğü

Sayı: 96831588/3562  
Konu: İlan Tutanağı

24/02/2020

ASKI İLAN TUTANAĞI  
PLANLAMA ŞEFLİĞİNE

Belediye Meclisinin 03/02/2020 tarih ve 61 sayılı kararı ile, 3194 sayılı İmar Kanunu'nun 8/b maddesi gereğince onaylanan; Nezahat YAVUZ'un talebine istinaden; İlimiz, Merkez, Cumhuriyet Mahallesi 3101 ada 8 numaralı parselin A-2 TAKS=0.35 KAKS=0.70 yapılaşma koşullarında ticaret alanı (fırın alanı) olarak, 3101 ada 9 numaralı parselin ise yapılaşma koşullarının değiştirilmeden yapı düzeninin ayrı nizam olarak düzenlenmesi yönünde hazırlanan 1/1000 ölçekli uygulama imar plan değişikliği, Mekansal Planlar Yapım Yönetmeliğinin 33. maddesi uyarınca Belediye ilan tahtasında asılmak ve Belediye internet sitesinde yayınlanmak suretiyle 24.02.2020 tarihinden itibaren otuz gün süre ile askıya çıkartılmıştır.

İlgililerine ilan olunur.

Serpi KESKİN  
İmar ve Şehircilik Müd. V.

Zeynep CEYLANER  
Belediye Başkan Yardımcısı

Ek-1: 1 (bir) adet pafta

İslice Mah. İsmetpaşa Cad. No:1  
Telefon: (0276 221 40 00) Faks : (0276) 215 48 81  
E-posta:info@usak\_bld.gov.tr  
Elektronik Ağ:www.usak.bel.tr



# DEĞİŞİKLİK ÖNERİSİ



3b

E=2.00

5  
A1-3  
3

0.35  
1.05

12.00

5  
A1-3  
3

0.35  
1.05

7.00

10.00

12.00

0.35  
1.05

12.00

5  
A-2  
3

0.35  
0.70

12.00

12.00

5  
A1-3  
3

0.35  
1.05

7.00

0.35  
1.05

12.00

0.35  
1.05

5  
A-3  
3

9.00

5  
A-3  
3

0.35  
1.05

E=2.00

12.00

5  
A1-3  
3

0.35  
1.05

7.00

5  
A1-3  
3

0.35  
1.05

EĞİTİM TESİS ALANI

0.35  
0.70

5  
A-2  
3

9.00

20

ENH

0.00

12.00

AÇIK SPOR TESİSİ ALANI

E=0.10

PARK

PARK

9.00

5





