



T.C
UŞAK BELEDİYESİ
Plan ve Proje Müdürlüğü

Sayı: 96831588/53
Konu: İlan Tutanağı

04/01/2021

ASKI İLAN TUTANAĞI
PLANLAMA ŞEFLİĞİNE

Belediye Meclisinin 01/12/2020 tarih ve 292 sayılı kararı ile, 3194 sayılı İmar Kanunu'nun 8/b maddesi gereğince onaylanan; Şefik KARAGÖZ'ün talebine istinaden; İlimiz, Merkez, Cumhuriyet Mahallesi, 3080 ada 1 numaralı parselde fonksiyon değişikliği yapılmadan Emsal=0.40 Yençok=8.50 metre yapılaşma koşulu belirlenmesi yönünde 1/1000 ölçekli uygulama imar planı değişikliği, Mekansal Planlar Yapım Yönetmeliğinin 33. maddesi uyarınca Belediye ilan tahtasında asılmak ve ilgili muhtarlıkların panosunda duyurulmak ve Belediye internet sitesinde yayınlanmak suretiyle 04/01/2021 tarihinden itibaren otuz gün süre ile askıya çıkartılmıştır.


İlgililerine ilan olunur.

Seçil SEKMEN ÖZKAN
Şehir Plancısı

Serpil KESKİN
Plan ve Proje Müdürü V.

Ek-1:1 (bir) adet pafta
Ek-2: Muhtarlık İlanı
Ek-3: Fotoğraf

USAK
(MERKEZ)
K22-c-13-b-2-a

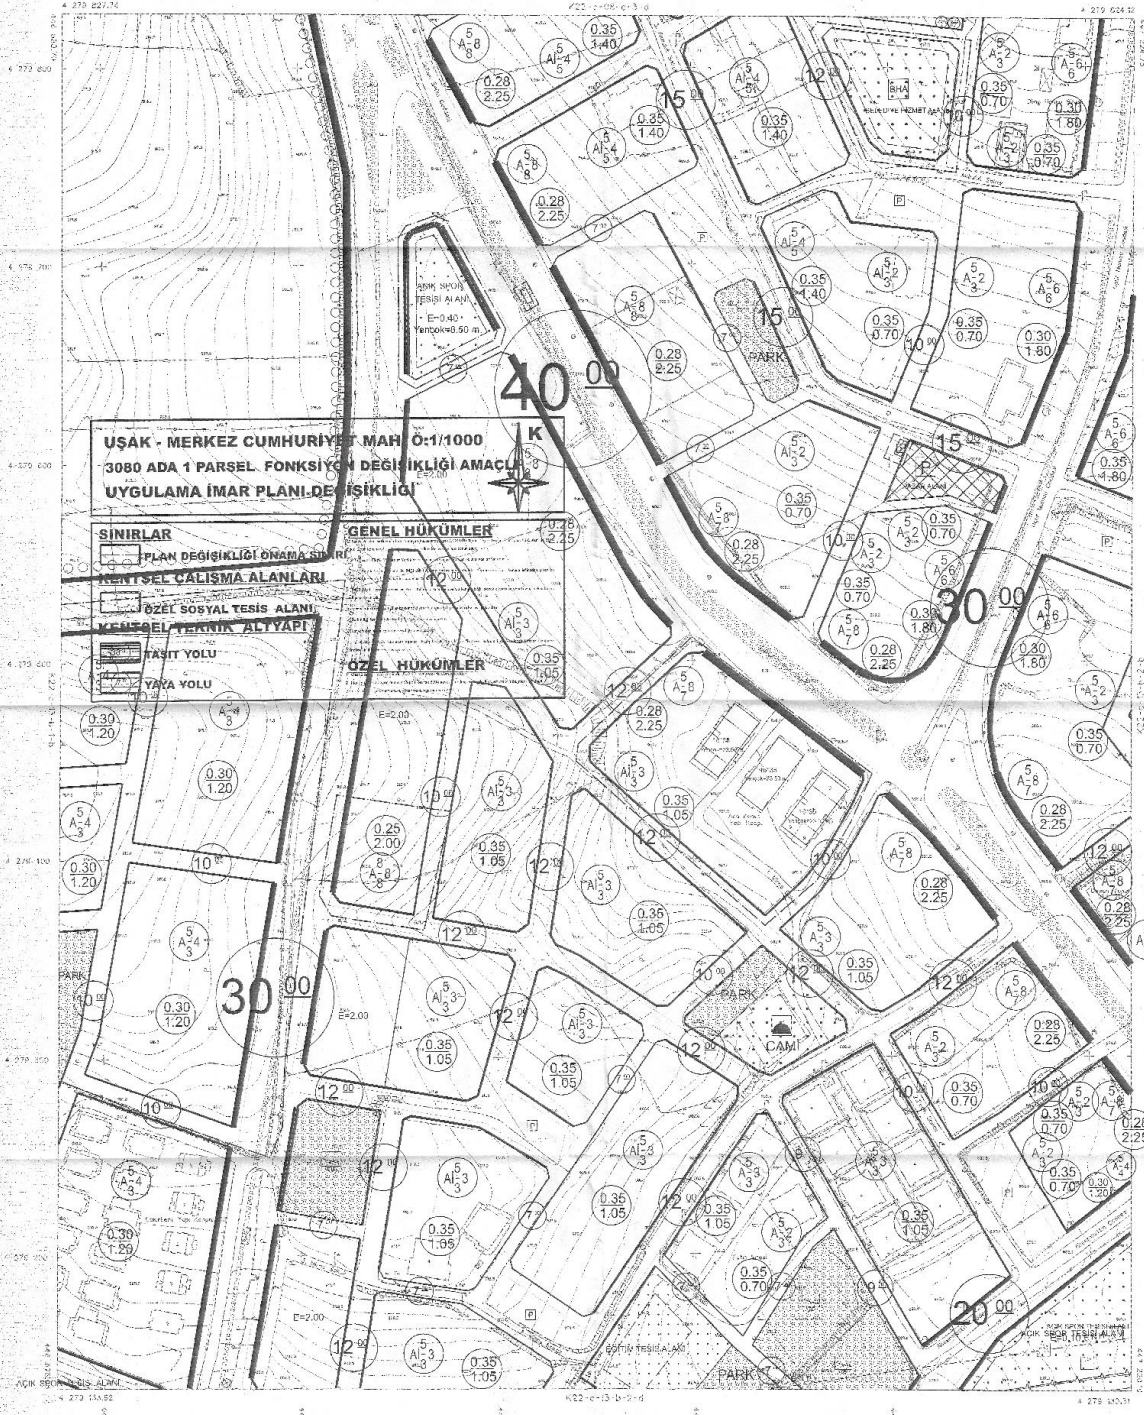

1/1000

1/1000

1/1000