



T.C.
UŞAK BELEDİYE BAŞKANLIĞI



Sayı : 96831588-754-E.11509
Konu : İlan

25.07.2019

BELEDİYE BAŞKANLIĞINDAN İLAN
PLANLAMA ŞEFLİĞİNE

Belediye Meclisinin 01.07.2019 tarih ve 223 sayılı Belediye Meclis Kararı ile, 3194 sayılı İmar Kanunu'nun 8/b maddesi gereğince onaylanan; Cavit PEKER'e vakaleten Ali TEKİN'in talebine istinaden; İlimiz, Cumhuriyet Mahallesi, K22c09d4d paftada 5873 ada4 ve 5 numaralı parsellerde her iki parselin inşaat alanları hesaplanarak toplam inşaat alanını aşmayacak şekilde ayrık nizam 4 kat yapı düzeni, TAKS 0.24, KAKS 0.96 yapılaşma koşulu belirlenmiştir. Mekansal Planlar Yapım Yönetmeliğinin 26. Maddesinin 5 (b) bendine göre parsellerin batı cephesinde yan bahçe mesafesi 13,50 metre olarak belirlenmiş, 5 metre ön bahçe mesafesi, kuzey cephede ise 4 metre yan bahçe mesafesi düzenlenmesi yönünde hazırlanan 1/1000 ölçekli uygulama imar planı değişikliği 3194 sayılı İmar Kanununun 8. maddesi uyarınca Belediye ilan tahtasında asılmak ve Belediye internet sitesinde yayınlanmak suretiyle 25.07.2019 tarihinden itibaren bir ay süre ile askıya çıkartılmıştır.

İlgililerine ilan olunur.



e-imzalıdır


Zeynep CEYLANER
Belediye Başkan Yardımcısı

Ek : 1(bir) adet pafta

Not: 5070 sayılı elektronik imza kanunu gereği bu belge elektronik imza ile imzalanmıştır.

Bilgi için: Seçil SEKMEN ÖZKAN
Şehir Plancısı

DEĞİŞİKLİK ÖNCESİ 1/1000 ÖLÇEKLİ UYGULAMA İMAR PLANI

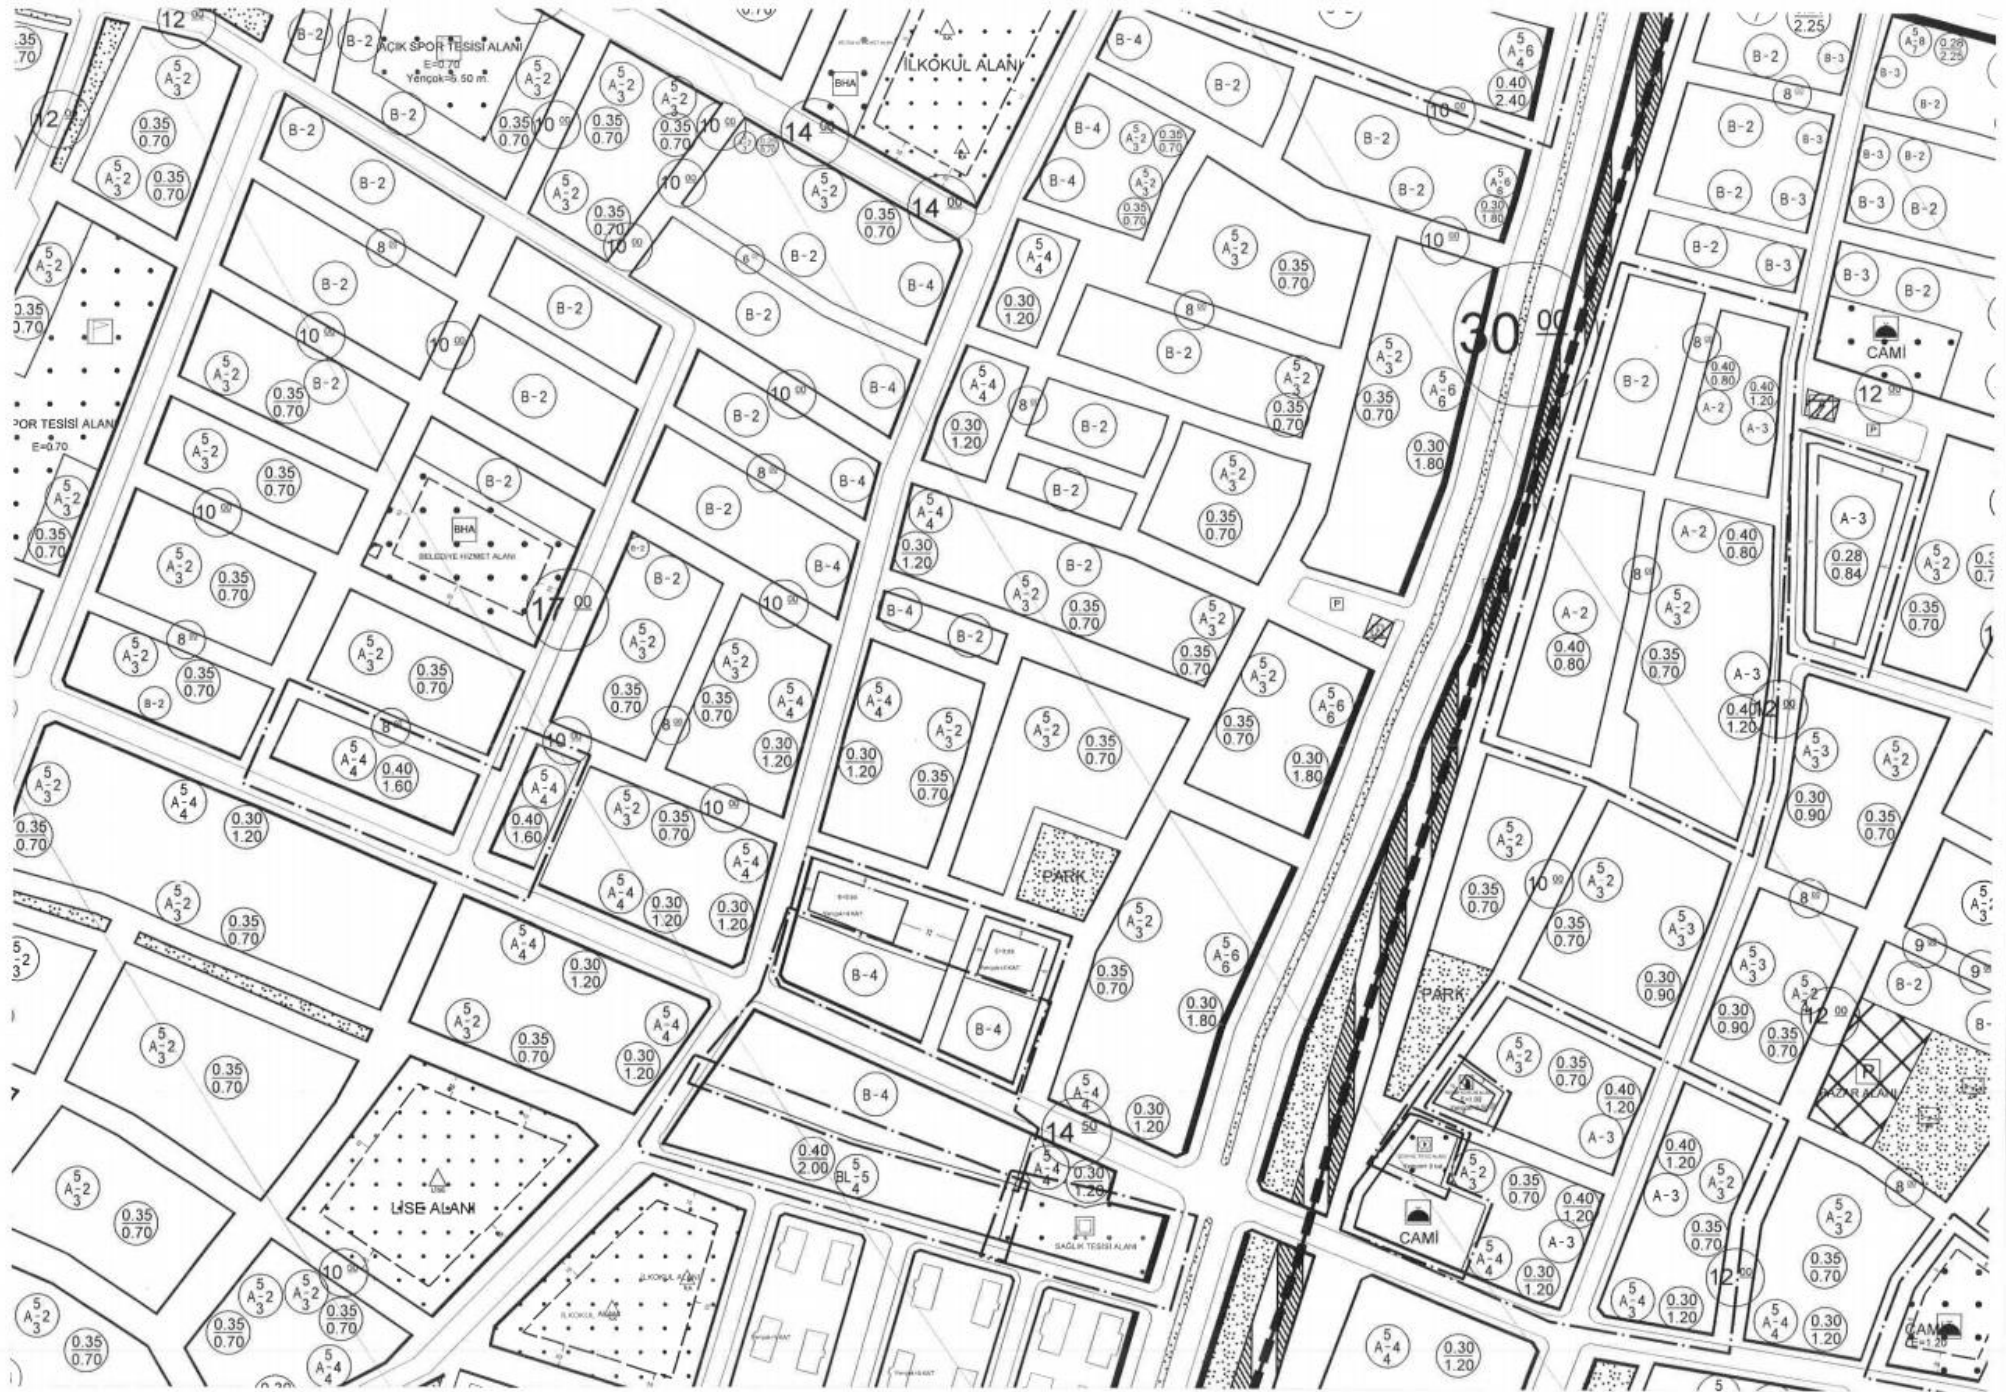



T.C.
UŞAK BELEDİYE BAŞKANLIĞI
İmar ve Şehircilik Müdürlüğü
Planlama Şefliği

Sayı : 96831588-754-E.11508
Konu : İlan

25.07.2019

BELEDİYE BAŞKANLIĞINDAN İLAN
PLANLAMA ŞEFLİĞİNE

Belediye Meclisinin 01.07.2019 tarih ve 222 sayılı Belediye Meclis Kararı ile, 3194 sayılı İmar Kanunu'nun 8/b maddesi gereğince onaylanan; Veis TURAN'ın talebine istinaden; İlimiz, Çarıkköy Köyü, K23d06a paftada 137 ada 2 numaralı parselin bulunduğu alan Çevre Düzeni planı ile uyumlu olacak şekilde sanayi alanı olarak yeniden düzenlenmesi yönünde hazırlanan 1/5000 ölçekli nazım imar planı değişikliği 3194 sayılı İmar Kanununun 8. maddesi uyarınca Belediye ilan tahtasında asılmak ve Belediye internet sitesinde yayınlanmak suretiyle 25.07.2019 tarihinden itibaren bir ay süre ile askıya çıkartılmıştır.

İlgilerine ilan olunur.

 e-imzalıdır

Zeynep CEYLANER
Belediye Başkan Yardımcısı

Ek : 1 (bir) adet pafta

Not: 5070 sayılı elektronik imza kanunu gereği bu belge elektronik imza ile imzalanmıştır.

Bilgi için:Seçil SEKMEN ÖZKAN
Şehir Plancısı

DEĞİŞİKLİK ÖNCESİ 1/5000 ÖLÇEKLİ NAZIM İMAR PLANI

