**T.C**
**UŞAK BELEDİYESİ**
**Plan ve Proje Müdürlüğü**

Sayı: 96831588/19097
Konu:İlan Tutanağı

10/11/2020

**ASKI İLAN TUTANAĞI**
**PLANLAMA ŞEFLİĞİNE**

Belediye Meclisinin 02/11/2020 tarih ve 259 sayılı kararı ile, 3194 sayılı İmar Kanunu'nun 8/b maddesi gereğince onaylanan; Plan ve Proje Müdürlüğü'nün yazısına istinaden; İlimiz, Merkez, Karaağaç Mahallesi, 1037 ada 21, 20, 101, 126, 104, 128, 75, 76, 77, 105, 106, 107, 78, 79, 8, 9, 121 ve 127 numaralı parsellerde konut alanı, cami alanı, park alanı, akaryakıt ve servis istasyonu alanı, anaokulu alanı, ilkokul alanı, ortaokul alanı ve belediye hizmet alanı düzenlenmesine yönelik hazırlanan 1/5000 ölçekli nazım imar planı revizyonu, Mekansal Planlar Yapım Yönetmeliğinin 33. maddesi uyarınca Belediye ilan tahtasında asılmak, plana konu alanda bulunan tabelalarda ve ilgili muhtarlıkların panosunda duyurulmak ve Belediye internet sitesinde yayınlanmak suretiyle 10/11/2020 tarihinden itibaren otuz gün süre ile askıya çıkartılmıştır.

İlgililerine ilan olunur.

Seçil SEKMEN ÖZKAN
Şehir Plancısı

Serpil KEŞKİN
Plan ve Proje Müdür V.

Ek-1: 1 (bir) adet pafta
Ek-2: Muhtarlık İlanı
Ek-3: Fotoğraf

İslice Mah.İsmetpaşa Cad. No:1
Telefon: (0276 221 40 00) Faks : (0276) 215 48 81
E-posta:info@usak_bld.gov.tr
Elektronik Ağ:www.usak.bel.tr

# UŞAK
(MERKEZ)
## K22-c-08-b

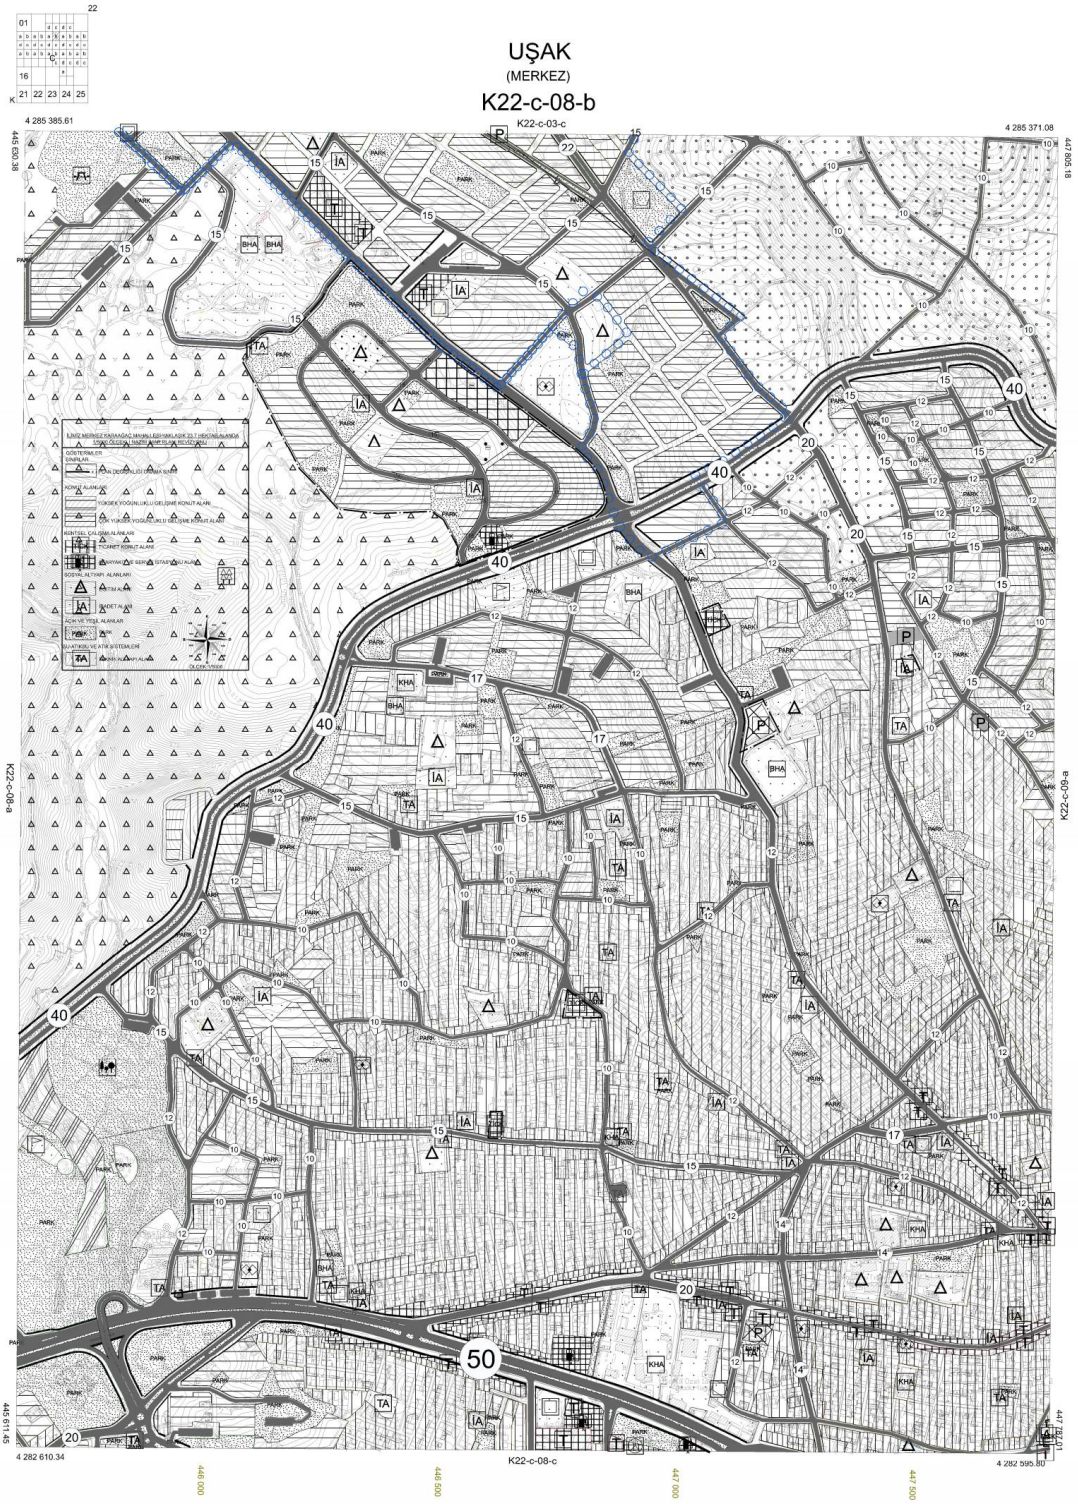


İTRF 96 KOORDİNAT SİSTEMİNDE VE 1998.0 EPOCUNDA SAMSUN-İZZETLER ADİ ORTAKLIĞI TARAFINDAN YAPILAN 44 ADAET HALİHAZIR HARİTA ONANDI
07.12.2007

İLLER BANKASI
A.SERDAR TİRYAKİ
HARİTA DAİRESİ BAŞKANI

/ / TARİHİNDE ÇEKİLEN HAVA FOTOĞRAFLARINDAN ÜRETİLEN PAFTALARDA, KIYMETLENDİRME VE YERSEL BÖTÜNLEME BİNA DIŞ CATI SINIRLARINDAN YAPILMIŞTIR.
NOT: FOTOGRAMETRİK İŞLERDE YAZILACAK

1/5000

UŞAK-K22-c-08-b
(MERKEZ)

T.C
**UŞAK BELEDİYESİ**
**Plan ve Proje Müdürlüğü**

Sayı: 96831588/ 19098
Konu:İlan Tutanağı

10/11/2020

**ASKI İLAN TUTANAĞI**
**PLANLAMA ŞEFLİĞİNE**

Belediye Meclisinin 02/11/2020 tarih ve 260 sayılı kararı ile, 3194 sayılı İmar Kanunu'nun 8/b maddesi gereğince onaylanan; Plan ve Proje Müdürlüğü'nün yazısına istinaden; İlimiz, Merkez, Karaağaç Mahallesi, 1037 ada 21, 20, 101, 126, 104, 128, 75, 76, 77, 105, 106, 107, 78, 79, 8, 9, 121 ve 127 numaralı parsellerde konut alanı, cami alanı, park alanı, akaryakıt ve servis istasyonu alanı, anaokulu alanı, ilkokul alanı, ortaokul alanı ve belediye hizmet alanı düzenlenmesine yönelik hazırlanan 1/1000 ölçekli uygulama imar planı revizyonu, Mekansal Planlar Yapım Yönetmeliğinin 33. maddesi uyarınca Belediye ilan tahtasında asılmak, plana konu alanda bulunan tabelalarda ve ilgili muhtarlıkların panosunda duyurulmak ve Belediye internet sitesinde yayınlanmak suretiyle 10/11/2020 tarihinden itibaren otuz gün süre ile askıya çıkartılmıştır.

İlgililerine ilan olunur.

Seçil SEKMEN ÖZKAN
Şehir Plancısı

Serpil KESKİN
Plan ve Proje Müdür V.

Ek-1: 5 (beş) adet pafta
Ek-2: Muhtarlık İlanı
Ek-3: Fotoğraf

İslice Mah.İsmetpaşa Cad. No:1
Telefon: (0276 221 40 00) Faks : (0276) 215 48 81
E-posta:info@usak_bld.gov.tr
Elektronik Ağ:www.usak.bel.tr

# UŞAK - MERKEZ

(DİKİLİTAŞ-HACIKADEM-KARAAĞAÇ)

K22-c-08-b-1-a

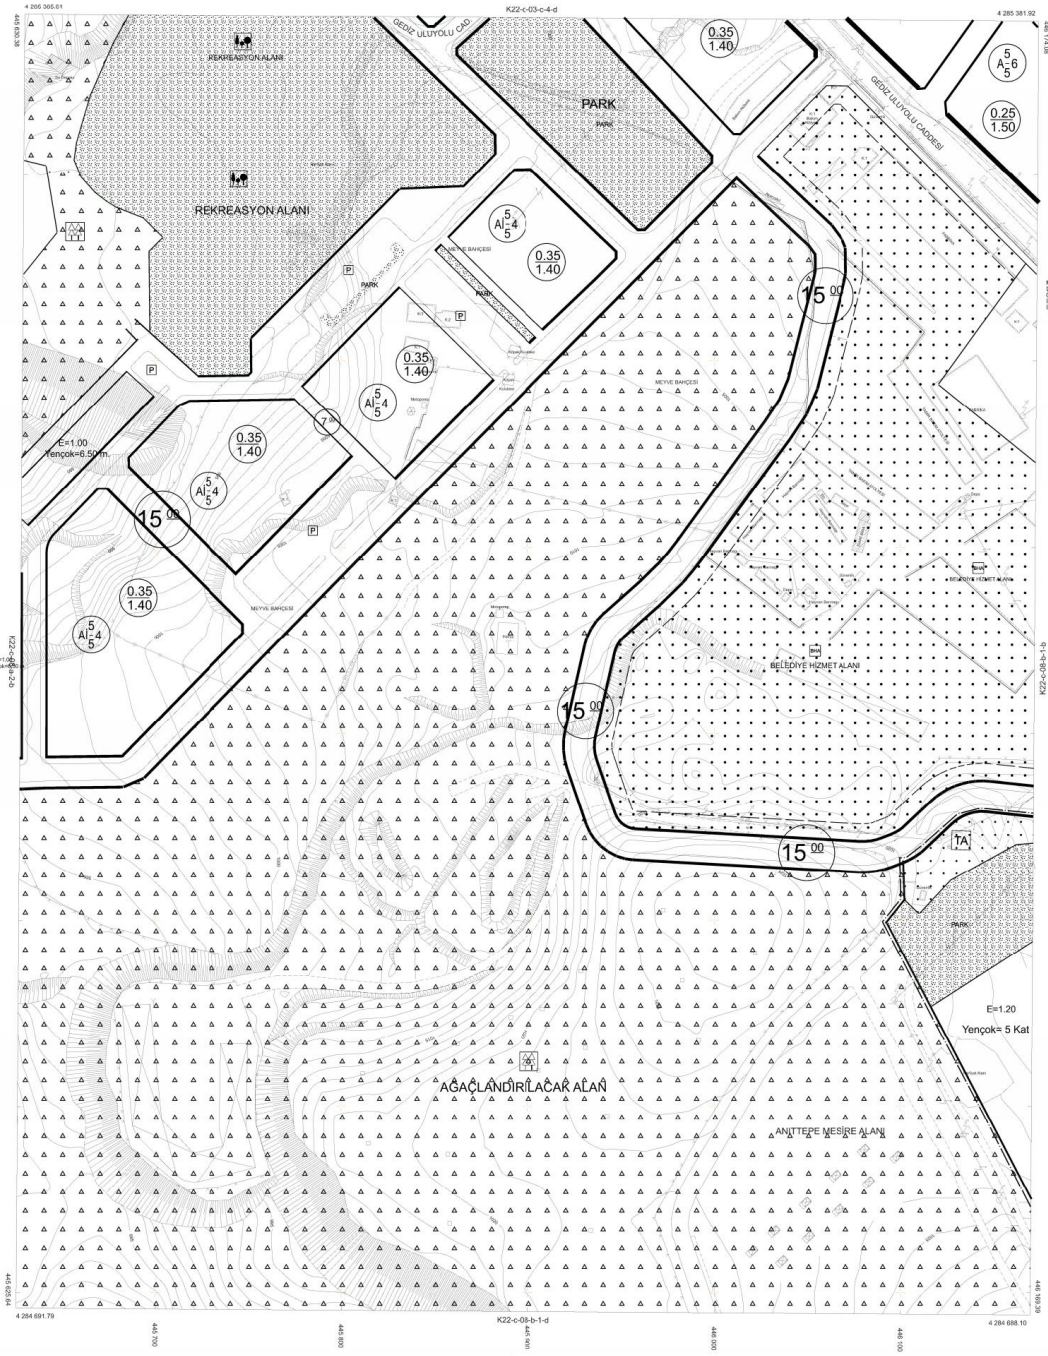


MÜT : KAZIM ÇELİK TARAFINDAN ITRF 96 DATUMUNDA YAPILAN 18 ADET 1/1000 ÖLÇEKLİ HALİHAZIR HARİTA 3194 SAYILI İMAR KANUNUNUN 7/a MADDESİNE GÖRE İNCELENDİ VE ONAYLANDI.

25.Ağ.2020

Mehmet ÇAKIN
Belediye Başkanı

UŞAK - MERKEZ-K22-c-08-b-1-a
(DİKİLİTAŞ-HACIKADEM-KARAAĞAÇ)

1/1000

| | |
|---|---|
| ELİPSOİD | : GRS 80 |
| DATUM | : ITRF-96 |
| BAŞLANGIÇ EPOKU | : 2005.00 |
| PROJEKSİON | : UTM (3°) |
| D.O.M. | : 30 |

YÜKLENİCİ

Kazım ÇELİK
Harita Mühendisi

UŞAK BELEDİYESİ

Günhan DAĞLI
Harita Mühendisi

Serpil ÇEŞKİN
İmar ve Şehir Md. Vk.

# UŞAK - MERKEZ

(DİKİLİTAŞ-HACIKADEM-KARAAĞAÇ)

## K22-c-08-b-1-b

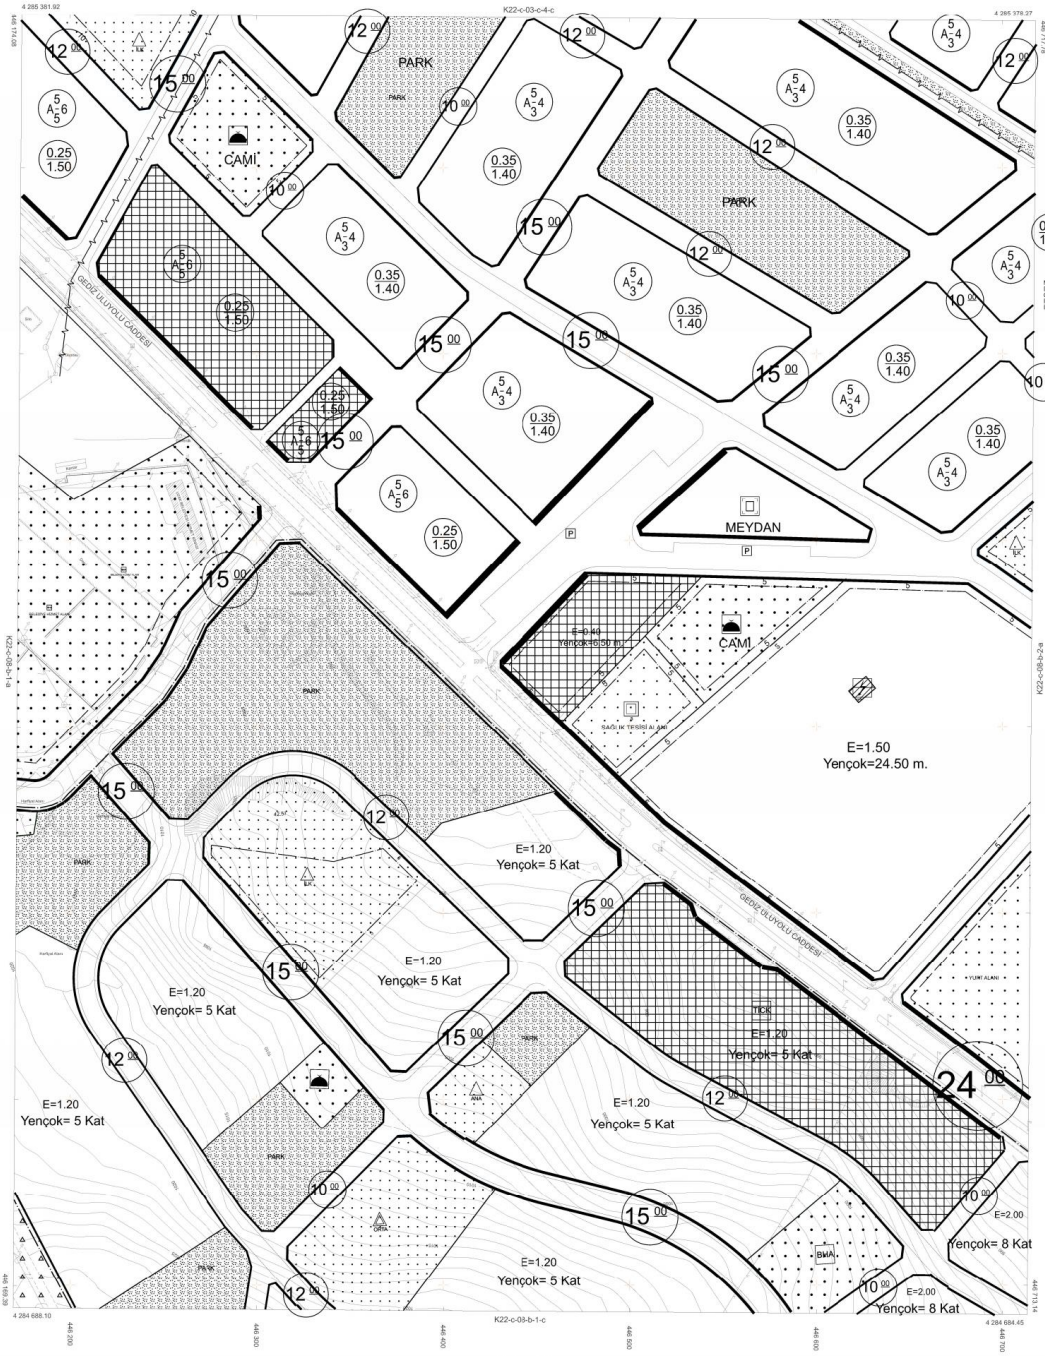


MÜT : KAZIM ÇELİK TARAFINDAN ITRF 96 DATUMUNDA YAPILAN 19 ADET 1/1000 ÖLÇEKLİ HALİHAZIR HARİTA 3194 SAYILI İMAR KANUNUNUN 7/a MADDESİNE GÖRE İNCELENDİ VE ONAYLANDI.

25 /02/2020

Mehmet ÇAKIN
Belediye Başkanı

UŞAK - MERKEZ-K22-c-08-b-1-b
(DİKİLİTAŞ-HACIKADEM-KARAAĞAÇ)

1/1000

| | |
|---|---|
| ELİPSOİD | : GRS 80 |
| DATUM | : ITRF-96 |
| BAŞLANGIÇ EPOKU | : 2005.00 |
| PROJEKSİON | : UTM (3°) |
| D.O.M. | : 30 |

YÜKLENİCİ

Kazım ÇELİK
Harita Mühendisi

UŞAK BELEDİYESİ

Günhan DAĞLI
Harita Mühendisi

Serpil KESKİN
İmar ve Şehi Md. Vs.

# UŞAK - MERKEZ

(DİKİLİTAŞ-HACIKADEM-KARAAĞAÇ)

## K22-c-08-b-1-c

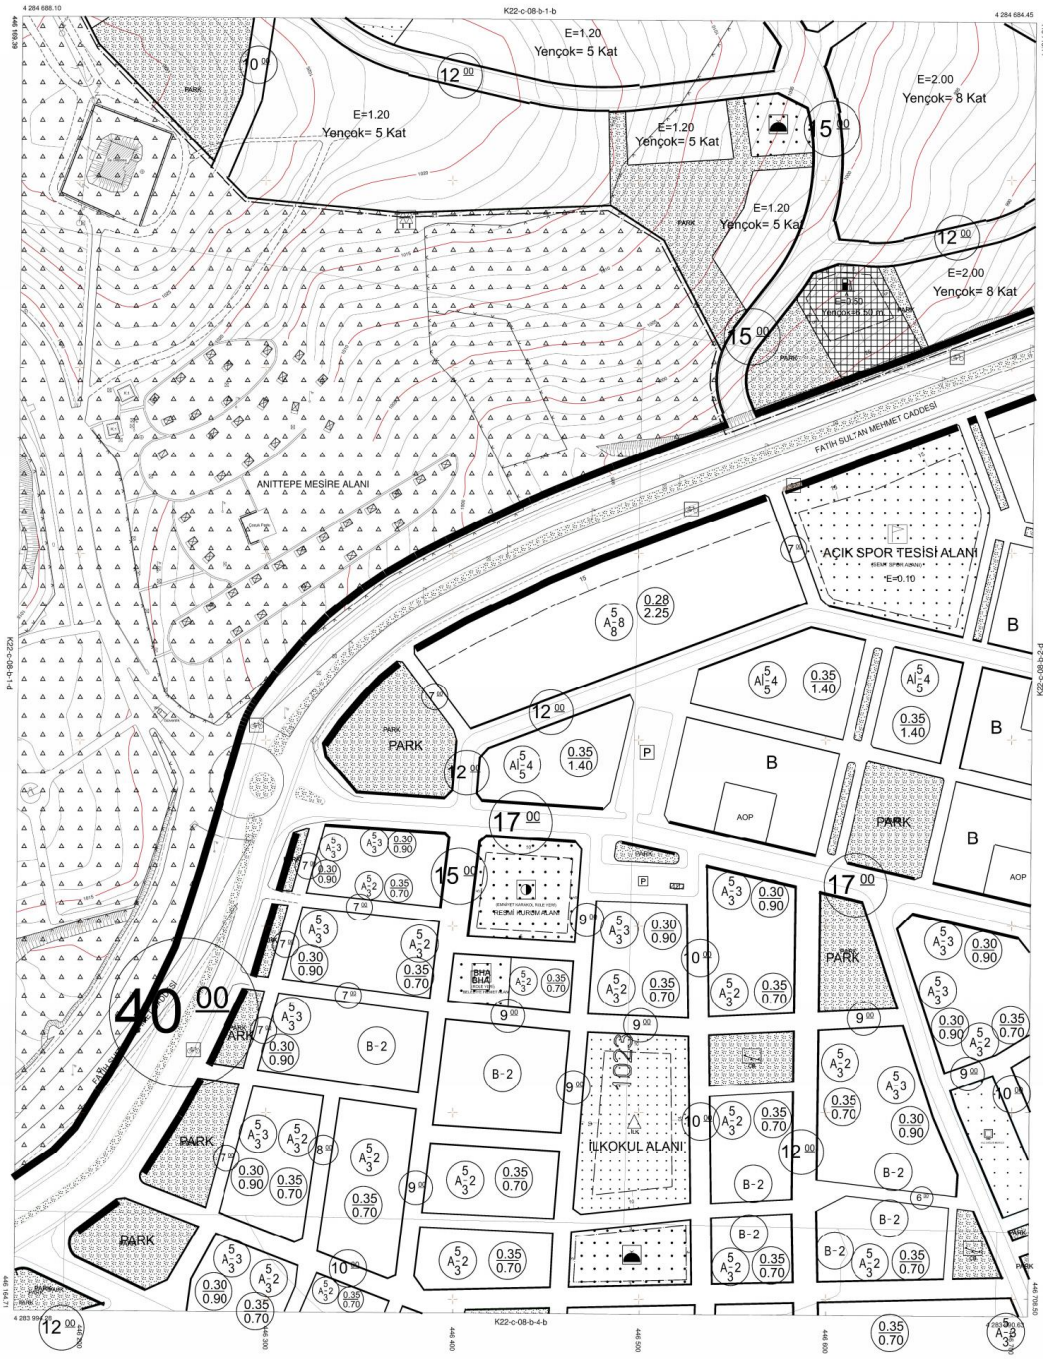


1/1000

MÜT : KAZIM ÇELİK TARAFINDAN ITRF 96 DATUMUNDA YAPILAN 1/8 ADET 1/1000 ÖLÇEKLİ HALİHAZIR HARİTA 5194 SAYILI İMAR KANUNUNUN 7'ni MADDESİNE GÖRE İNCELENDİ VE ONAYLANDI.

25.12.2020

Mehmet ÇAKIN
Belediye Başkanı

| | |
|---|---|
| ELİPSOİD | : GRS 80 |
| DATUM | : ITRF-96 |
| BAŞLANGIÇ EPOKU | : 2005.00 |
| PROJEKSION | : UTM (3°) |
| D.O.M. | : 30 |

YÜKLENİCİ
Kazım ÇELİK
Harita Mühendisi

Günhan DAĞLI
Harita Mühendisi

UŞAK BELEDİYESİ
Serpil ÖZSKİN
İmar ve Şeh. Md. V.

UŞAK - MERKEZ-K22-c-08-b-1-c
(DİKİLİTAŞ-HACIKADEM-KARAAĞAÇ)

# UŞAK

(MERKEZ)

## K22c08b2a

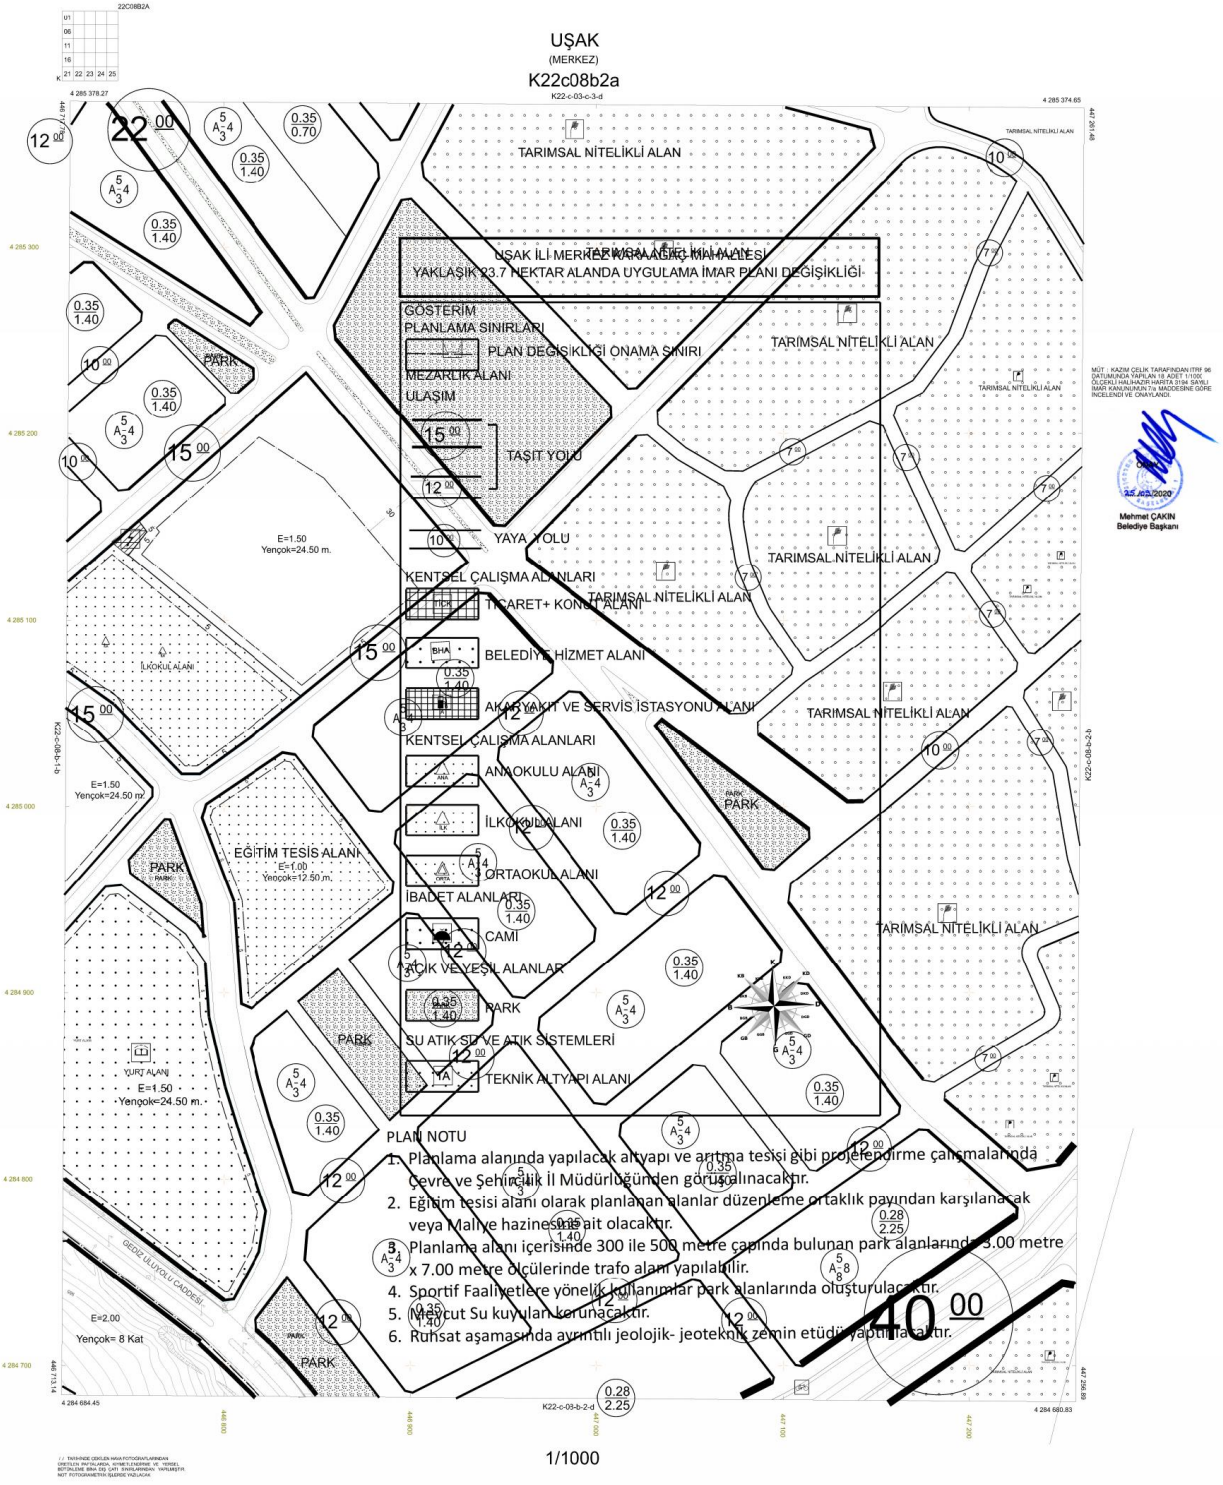


MÜT. : KAZIM ÇELİK TARAFINDAN ITRF 96 DATUMUNDA YAPILAN 19 ADET 1/1000 ÖLÇEKLİ HALİHAZIR HARITA 3194 SAYILI İMAR KANUNUMUN 7/a MADDESİNE GÖRE İNCELENDİ VE ONAYLANDI.

25.02.2020

Mehmet ÇAKIN
Belediye Başkanı

1/1000

# UŞAK - MERKEZ

(DİKİLİTAŞ-HACIKADEM-KARAAĞAÇ)

## K22-c-08-b-2-d

MÜT. : KAZIM ÇELİK TARAFINDAN ITRF 96 DATUMUNDA YAPILAN 18 ADET 1/1000 ÖLÇEKLİ HALİHAZIR HARİTA 3194 SAYILI İMAR KANUNUNUN 7/a MADDESİNE GÖRE İNCELENDİ VE ONAYLANDI.

25.03.2020

Mehmet ÇAKIN
Belediye Başkanı

1/1000

| | |
|---|---|
| ELİPSOİD | : GRS 80 |
| DATUM | : ITRF-96 |
| BAŞLANGIÇ EPOKU | : 2005.00 |
| PROJEKSİON | : UTM (3°) |
| D.O.M. | : 30 |

| YÜKLENİCİ | UŞAK BELEDİYESİ | |
|---|---|---|
| Kazım ÇELİK | Günhan DAĞLI | Serpil KESKİN |
| Harita Mühendisi | Harita Mühendisi | İmar ve Şeh. Md. Vk. |


UŞAK - MERKEZ-K22-c-08-b-2-d

(DİKİLİTAŞ-HACIKADEM-KARAAĞAÇ)