

PLAN ADI:	UŞAK İLİ MERKEZ İLÇESİ SINIRLI MAHALLESİ 191 ADA 27 NUMARALI PARSELİN 1/1000 ÖLÇEKLİ UYUŞTURULMASI
ÖLÇEK:	1/1000
PAFTA SAYISI:	1/1
PAFTA ADI:	K22C08B3C
PİN:	UIP-




Belediye Meclisinin .../2026 Tarih ve
... Sayılı kararı ile 3194 Sayılı
yasanın 8.Md. gereğince İmar Planı
değişikliği kabul edilmiştir.

KONTROL EDEN
Dinç AYTEKİN
Şehir Plancısı

KONTROL
EDİLMİŞTİR
Razide GÖKCE GÜLEŞ
Şehir Plancısı

TASDİK OLUNUR
Özkan YALIM
Belediye Başkanı

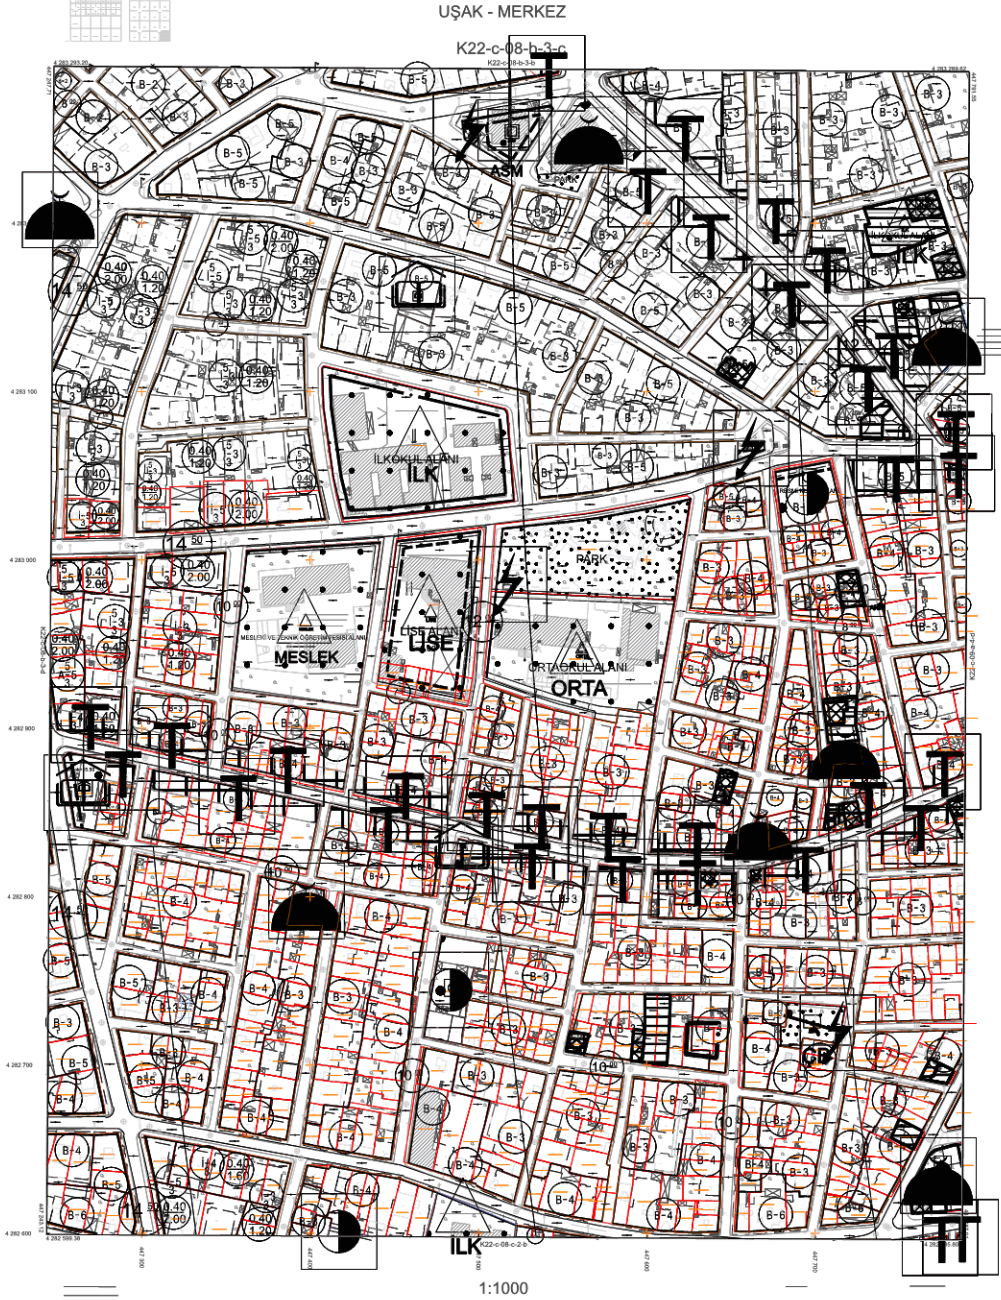

GÖSTERİM

SINIRLAR

PLAN DEĞİŞİKLİĞİ
SINIRI

ALAN KULLANIMLARI

ADA AYRIM ÇİZGİSİ



ÖLÇEK : 1/1000

UŞAK - MERKEZ K22-c-08-b-3-c