

PLAN ADI:	UŞAK İLİ MERKEZİ İLÇESİ KUTLUCAK MAHALLESİ 0395 ADA 1 NUMARALI PARSELDE 1/1000 ÖLÇEKLİ U.S.P. DEĞİŞİKLİĞİ	
ÖLÇEK:	1/1000	
PAFTA SAYISI:	1/1	
PAFTA ADI:	K22C08C4C	
PİN:	U.S.P.	Şehir Plancısı

Belediye Meclisinin 06/01/2025 Tarih ve
... Sayılı Kararı ile 2194 Sayılı
yasanın 8.Md. gereğince İmar Planı
değişikliği kabul edilmiştir.

KONTROL EDEN	KONTROL
Danış AYTEMİR	EDİLİMLİTİR
Şehir Plancısı	Razide GÖKÇE GÜLEŞ
	Şehir Plancısı


TASDİK OLUNUR

Özcan YILMAZ

Belediye Başkanı

GÖSTERİM	
SINIRLAR	PLAN DEĞİŞİKLİĞİ ONAMA SINIRI
KENTSEL ÇALIŞMA ALANLARI	BELEDİYE HİZMET ALANI (AŞM VE KREŞ ALANI)

ÖLÇEK: 1/1000

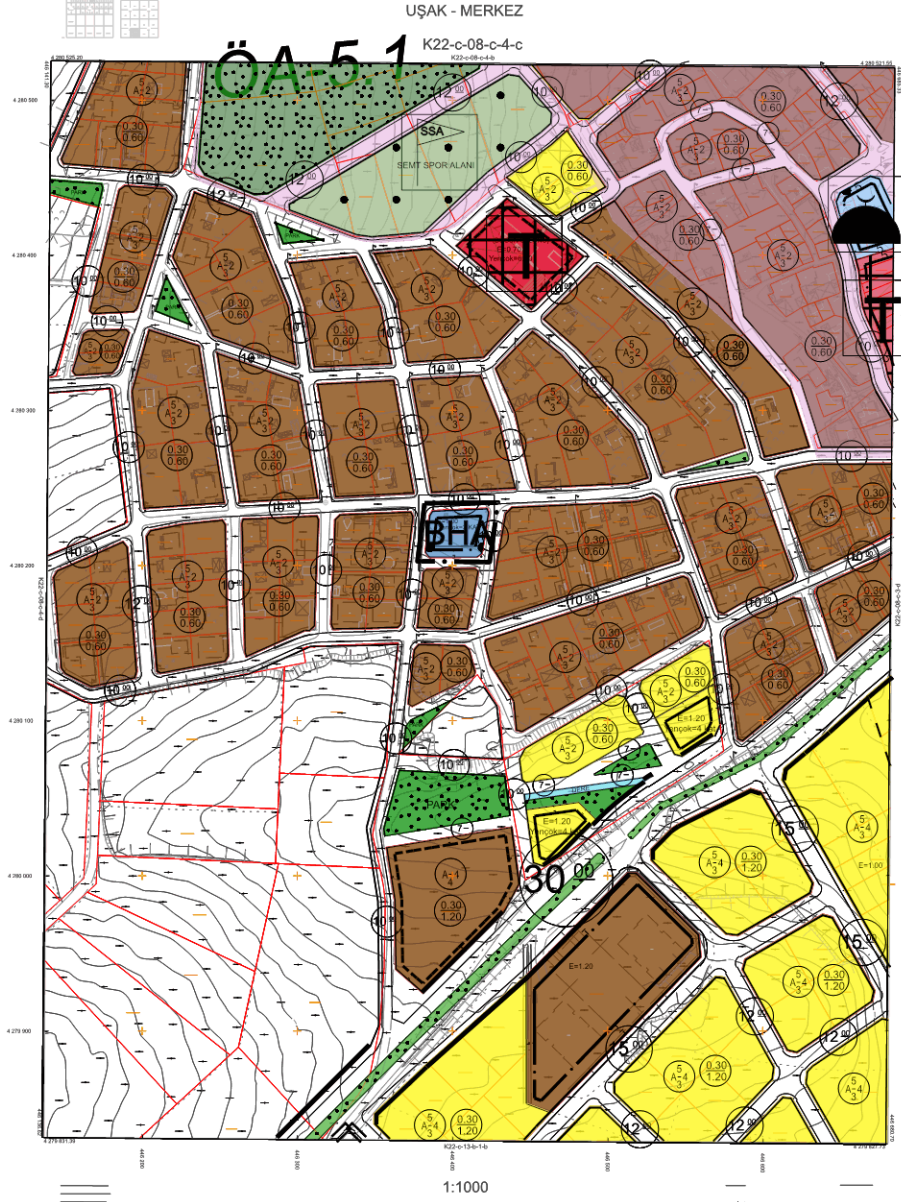

UŞAK - MERKEZ K22-c-08-c-4-c