


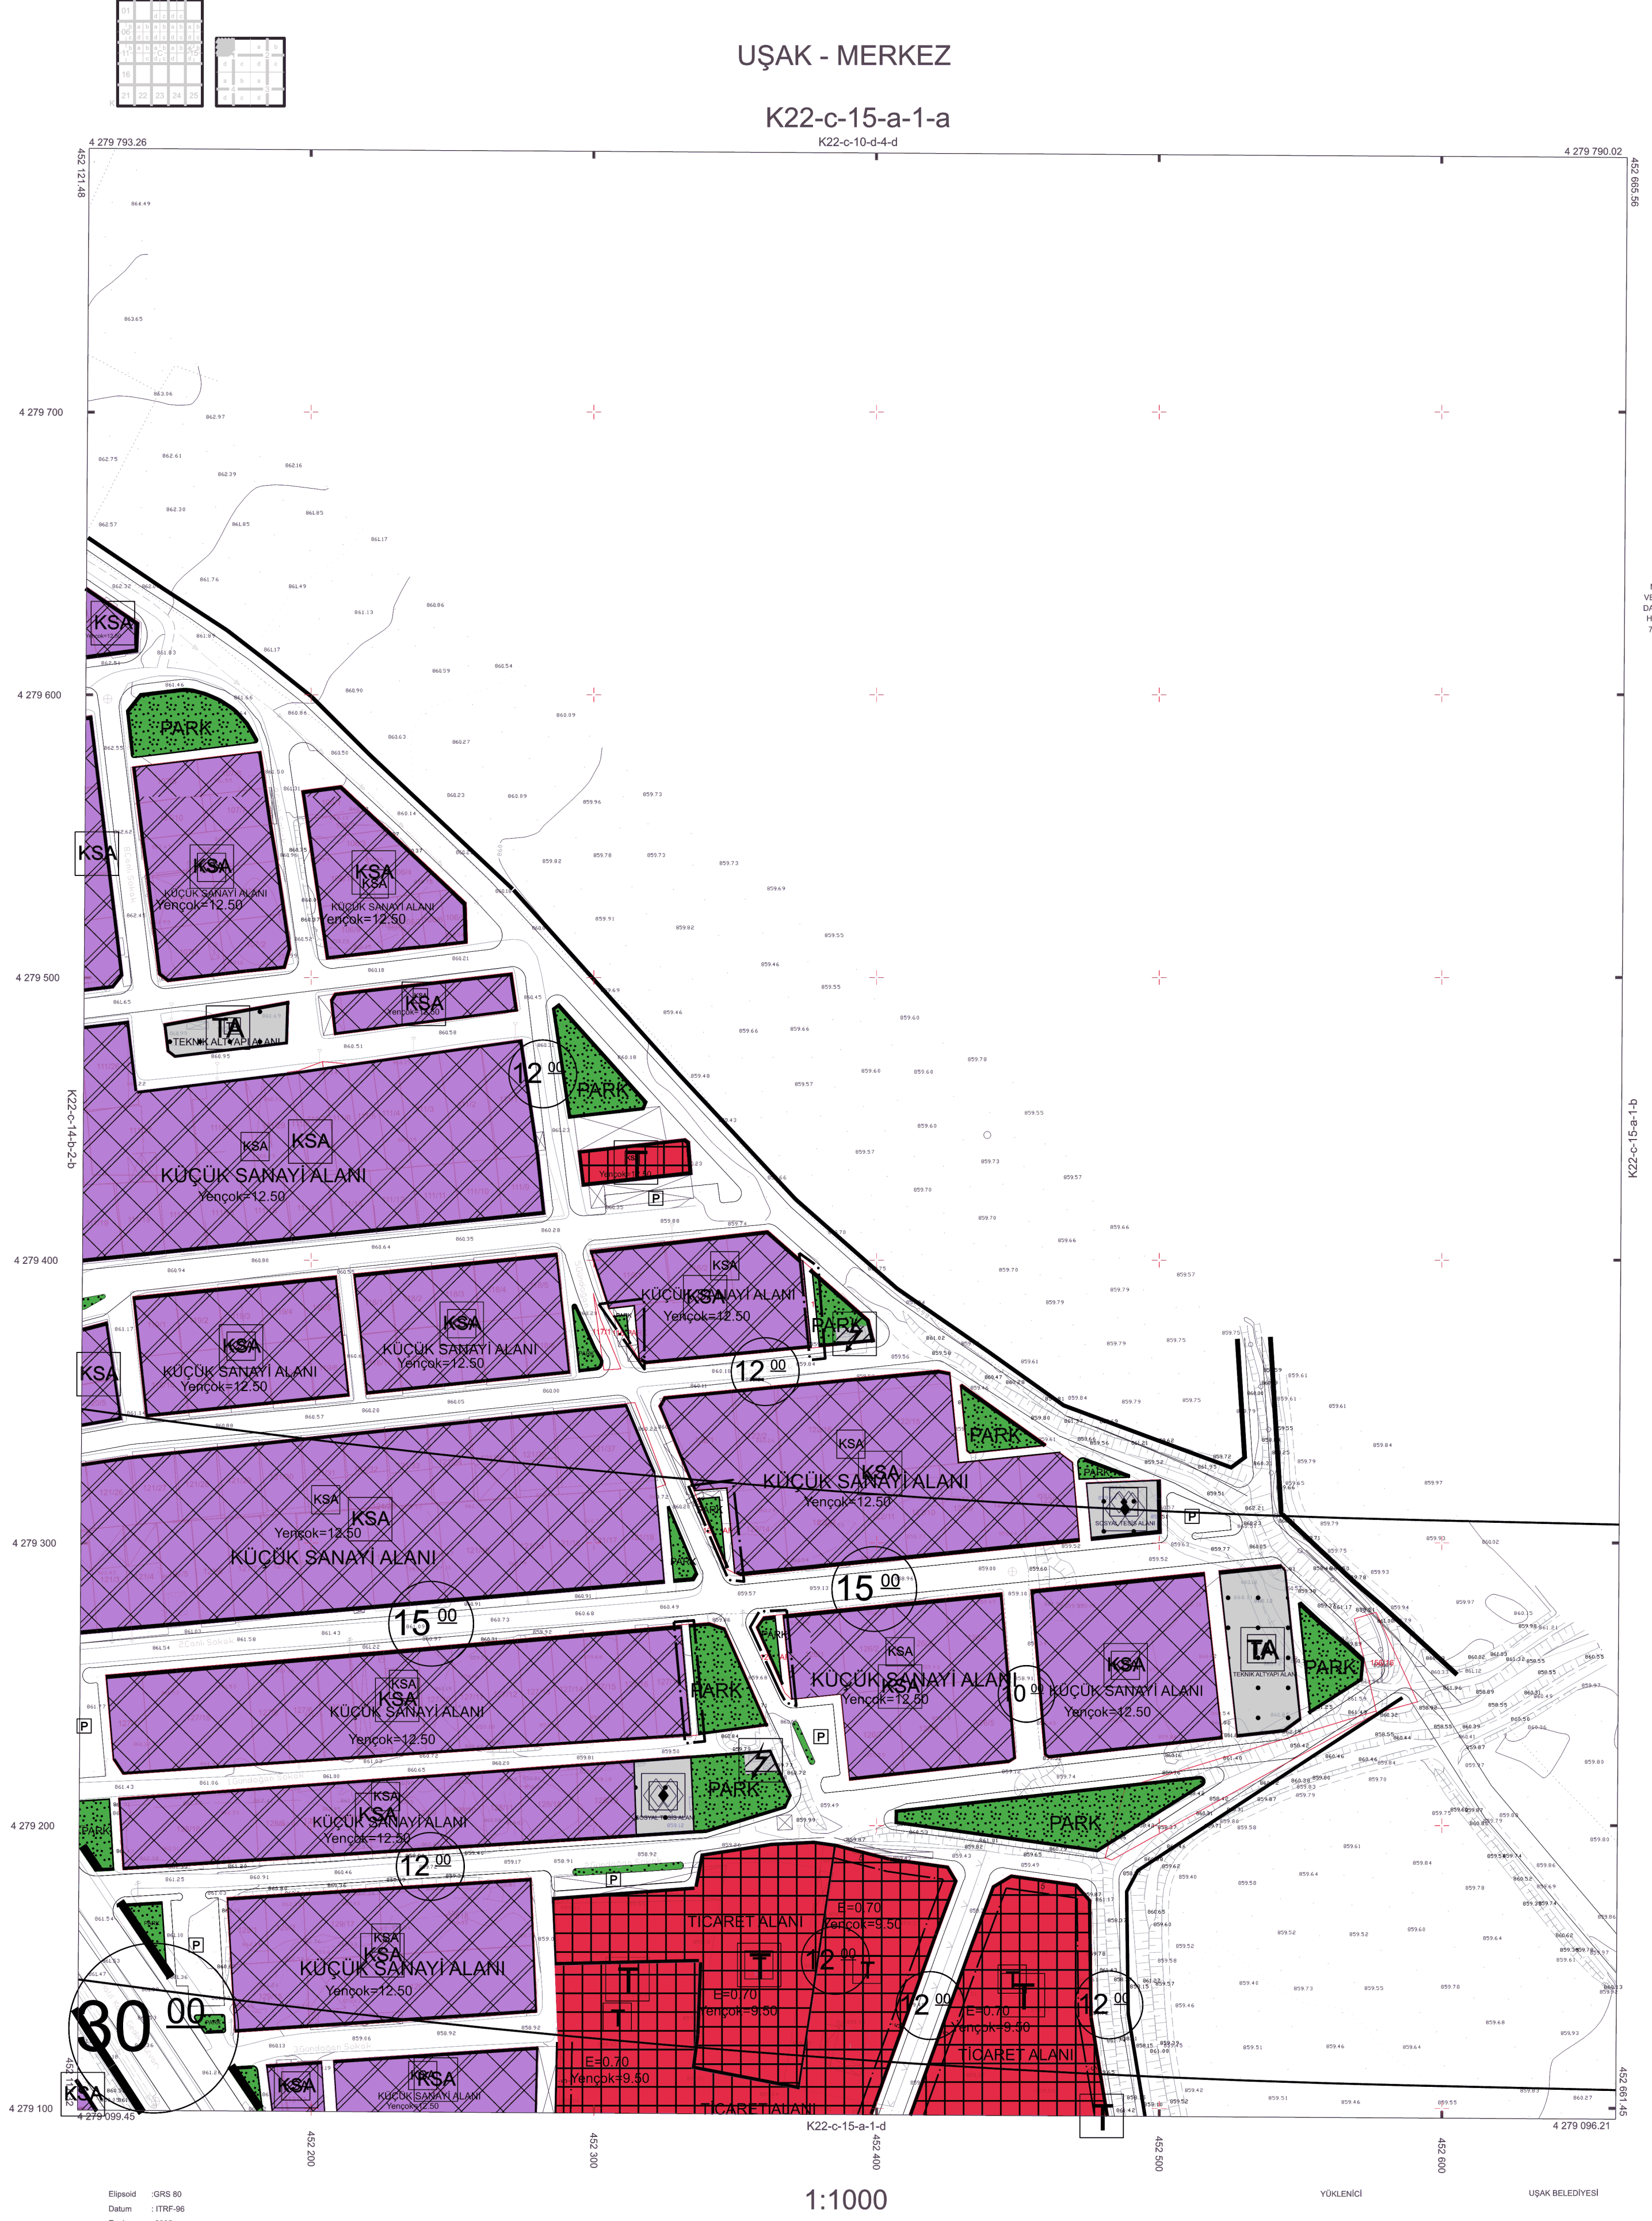
PLAN ADI:	UŞAK İLİ, MERKEZ İLÇESİ ÇANLI BÖLGESİ OLARAK BİLİNE ALANDA 1/1000 ÖLÇEKLİ UYGULAMA İMAR PLAN DEĞİŞİKLİĞİ	 Serpil KESKİN EZBERCİ Şehir Plancısı
ÖLÇEK:	1/1000	
PAFTA SAYISI:	3/3	
PAFTA ADI:	K22C15A1A	
PIN:	UIP-	

Belediye Meclisinin ..../2025 Tarih ve  
..... Sayılı kararı ile 3194 Sayılı  
yasanın 8.Md. gereğince İmar Planı  
değişikliği kabul edilmiştir.

KONTROL EDEN  
Doruk AYTEKİN  
Şehir Plancısı

KONTROL  
EDİLMİŞTİR  
Raziye GÖKCE GÜLEŞ  
Şehir Plancısı

TASDİK OLUNUR  
Özkan YALIM  
Belediye Başkanı



MOT : İMAP TECH HARİTA BİLİŞİM YAZILIM  
VE TİCARİET LTD. ŞTİ TAVANCI İTİFAK 96  
DATUMUNDA YAPILAN 417 ADDET 1/1000 ÖLÇEKLİ  
HULUSI HARİTA 338 SAYILI İMAR KANUNUNUN  
718 MADDESİNE GÖRE İNCELENDİ VE ONAYLANDI

ONAY  
01.04.2025  
Mehmet GÜRSİN  
Belediye Başkanı

UŞAK - MERKEZ - K22-c-15-a-1-a