UŞAK - MERKEZ
K22-c-14-a

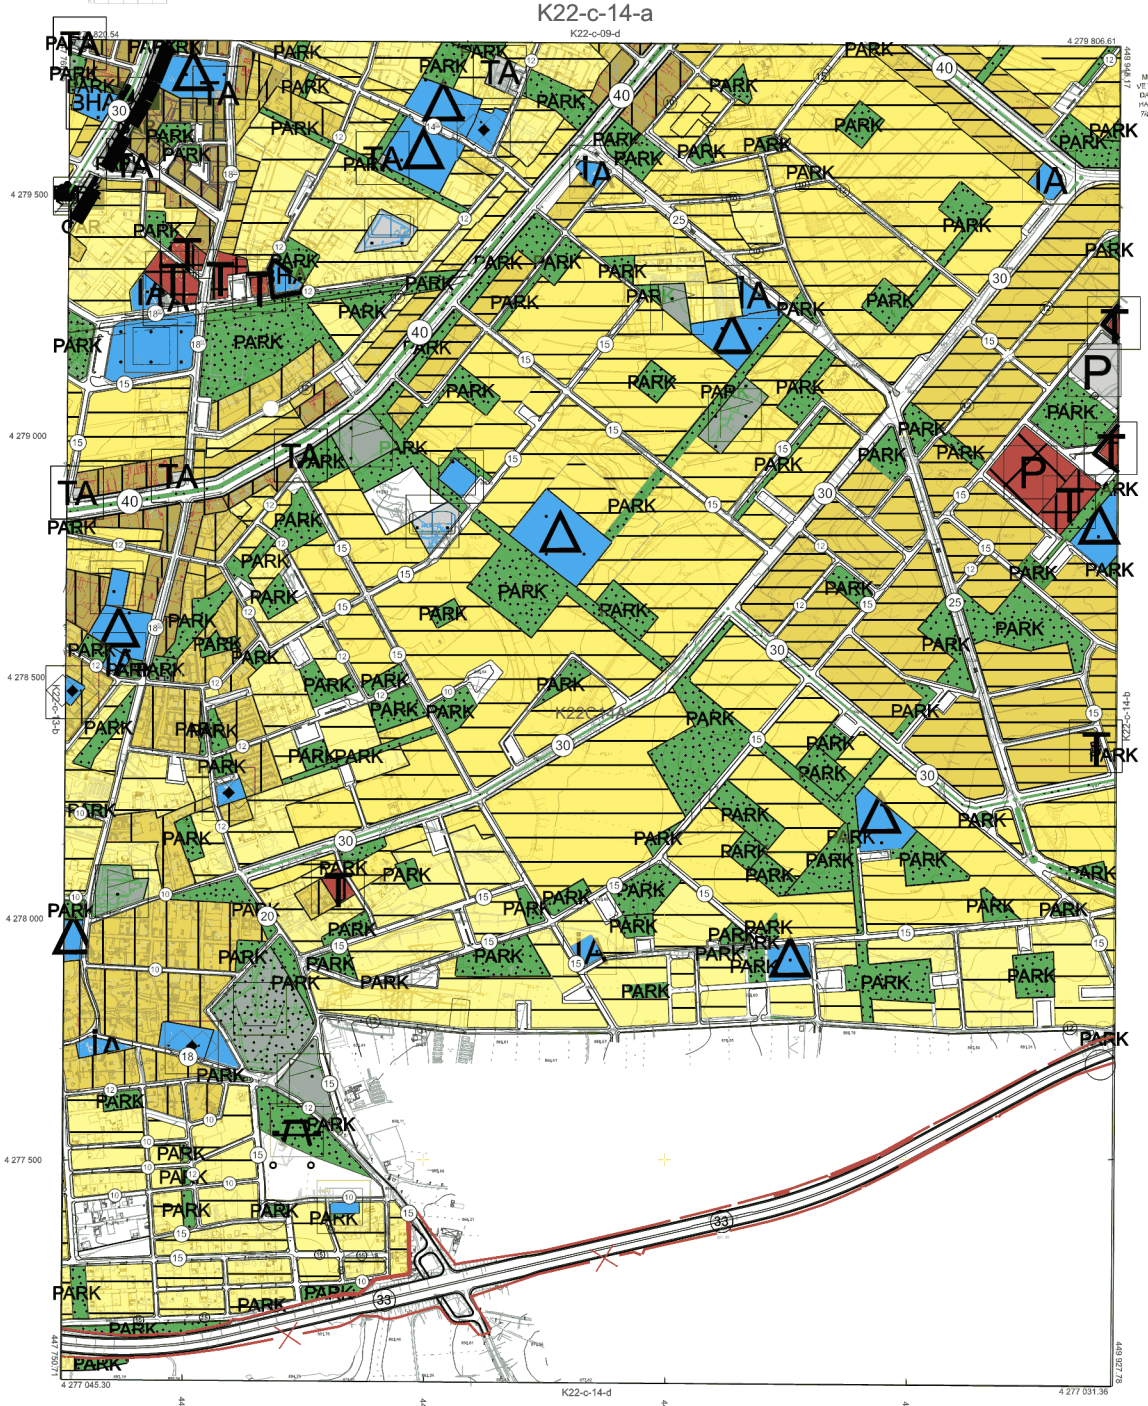

MÜT : MAP TECH HARİTA BİLİŞİM YAZILIM VE TİCARET LTD. ŞTİ TARAFINDAN ITRF 96 DATUMUNDA YAPILAN 41 ADET 1/5000 ÖLÇEKLİ HALİHAZIR HARİTA 3194 SAYILI İMAR KANUNUNUN 7/a MADDESİNE GÖRE İNCELENDİ VE ONAYLANDI

ONAY
Mehmet ŞAHİN
Belediye Başkanı

Elipsoid : GRS 80
Datum : ITRF-96
Epok : 2005
Projeksiyon : UTM (3 DERECE)
D.O.M. : 30

1:5000

YÜKLENİCİ
MAP TECH HARİTA BİLİŞİM YAZILIM VE TİCARET LİMİTED ŞİRKETİ
Birnga Nur ŞAHİN
Harita Mühendisi

UŞAK BELEDİYESİ
Serpil KESKİN
Plan Proje Müd. V.

UŞAK - MERKEZ K22-c-14-a

Created by Universal Document Converter