


UŞAK - MERKEZ

K22-c-09-a-4-c

K22-c-09-a-4-b

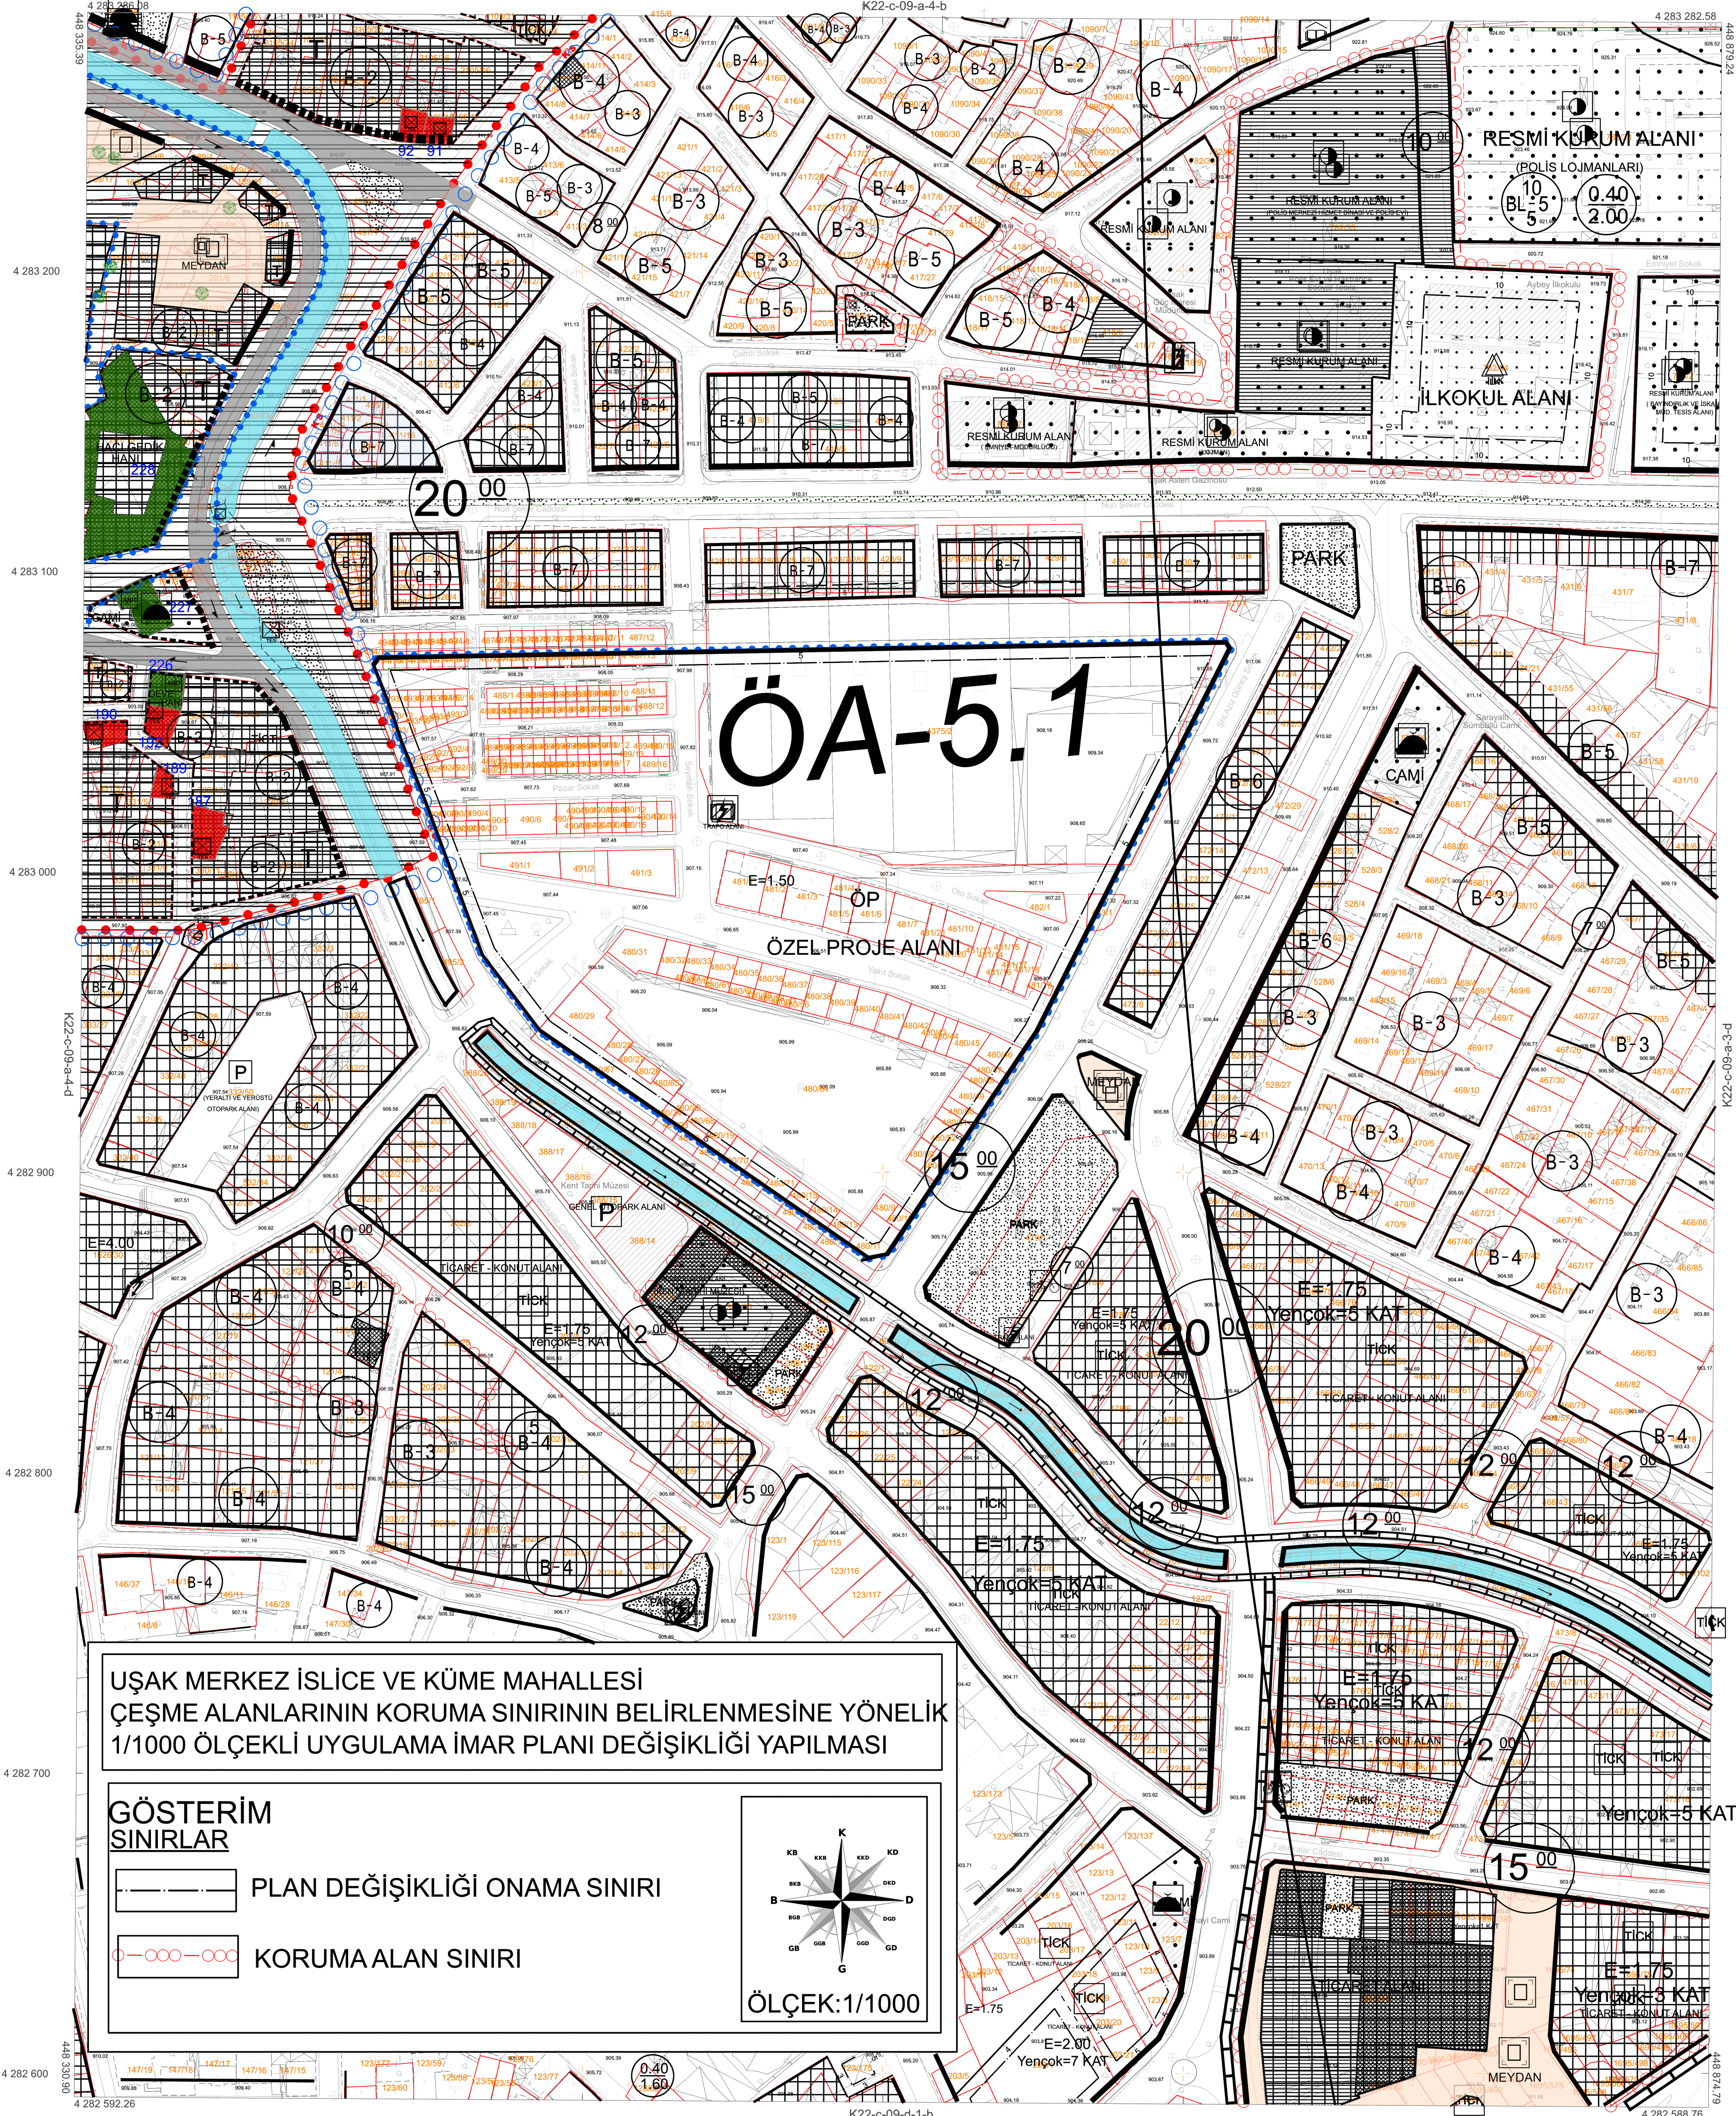


MUT : MAP TECH HARİTA BİLİŞİM YAZILIM
VE TİCARET LTD. ŞTİ TARAFINDAN İTFR 96
DATUMUNDA YAPILAN 417 ADET 1/1000 ÖLÇEKLİ
HALİHAZIR HARİTA 3194 SAYILI İMAR KANUNUNUN
7/9 MADDESİNE GÖRE İNCELENDİ VE ONAYLANDI

ONAY
01/04/2023
Mehmet ÇAHİN
Belediye Başkanı

UŞAK MERKEZ İSLİCE VE KÜME MAHALLESİ
ÇEŞME ALANLARININ KORUMA SINIRININ BELİRLENMESİNE YÖNELİK
1/1000 ÖLÇEKLİ UYGULAMA İMAR PLANI DEĞİŞİKLİĞİ YAPILMASI

GÖSTERİM SINIRLAR

- PLAN DEĞİŞİKLİĞİ ONAMA SINIRI
- KORUMA ALAN SINIRI

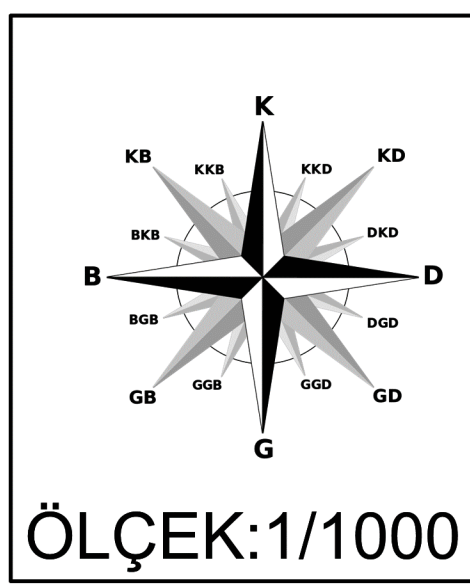

1:1000

Ellipsoid : GRS 80
Datum : İTFRF-96
Epok : 2005
Projeksiyon : UTM (3 DERECE)
D.O.M. : 30

MAP TECH HARİTA BİLİŞİM YAZILIM
VE TİCARET LIMITED ŞİRKETİ

Simge Nur ŞAHİN
Harita Mühendisi

Serpil KESKİN
Plan Proje Md. Vkl.

UŞAK - MERKEZ K22-c-09-a-4-c